

关于荣昌区卫校家属院 1 栋 1 单元、2 单元 增设电梯的公示

荣昌区卫校家属院 1 栋 1 单元、2 单元小区业主及相关利害关系人：

荣昌区卫校家属院 1 栋 1 单元、2 单元位于荣昌区昌元街道桂花社区，该小区东临重庆市荣昌永荣中学校，南临体育场，西临香国桥，北临气象局。目前，该小区 1 栋 1 单元、2 单元的部分业主申请在该单元增设电梯，现将设计方案及相关资料公示如下：

- 1.荣昌区卫校家属院 1 栋 1 单元、2 单元增设电梯的书面申请；
- 2.荣昌区卫校家属院 1 栋 1 单元、2 单元区位图；
- 3.荣昌区卫校家属院 1 栋 1 单元、2 单元拟增设电梯现场照片；
- 4.荣昌区卫校家属院 1 栋 1 单元、2 单元拟增设电梯平、立、剖面图。

公示单位：重庆市荣昌区人民政府昌元街道办事处

公示时间：2025 年 6 月 19 日至 2025 年 6 月 25 日

公示地点：荣昌区卫校家属院 1 栋 1 单元、2 单元附近

若荣昌区卫校家属院 1 栋 1 单元、2 单元业主及相关利害关系人有意意见和建议，请注明身份（单位名称、机构代码证及法定代表人身份证明 / 个人姓名及身份证复印件）、联系电



话和邮寄地址，应在自公示期届满后 5 个工作日内将书面意见、房产证（购房合同）等证明涉及其利害关系材料邮寄或直接提交至重庆市荣昌区昌元街道办事处。逾期未提出的，视为自动放弃权利。

荣昌区卫校家属院 1 栋 1 单元、2 单元业主及相关利害关系人如有异议，可自公示期届满后 5 个工作日内，向重庆市荣昌区昌元街道办事处提出书面听证申请，并提交房产证（或购买合同）等证明涉及其利害关系的材料。逾期未提出的，视为自动放弃听证权利。

重庆市荣昌区人民政府昌元街道办事处

2025 年 6 月 18 日

（联系人：姜老师，联系电话：023-61478296，邮编：402460，
地址：荣昌区昌元街道办事处 213 室）

电梯安装申请书

荣昌区 昌元 乡镇政府（街道办事处）：

我们是 荣昌 区(县) 玉屏街 路 128 号 II牧家属院 1 栋 1.2 单元住户，本单元（楼栋）共 7 层，共 24 名业主，专有部分面积共 _____ 平方米，未被纳入征收范围。

我们依据《重庆市既有住宅增设电梯管理办法》第六条有关申请的规定，经本单元（楼栋）内专有部分面积占比 $\frac{2}{3}$ 的业主且人数占比 $\frac{2}{3}$ 的业主参与表决，并经参与表决的专有部分面积占比 $\frac{3}{4}$ 的业主且参与表决人数占比 $\frac{3}{4}$ 的业主同意，特向贵单位申请安装电梯。

特此申请。（申请人名单附后）

（全体业主同意并签字）

2024.12.20


2024年 12 月 10 日

申请人名单

序号	房号	身份证号	联系电话	签字(加盖手印)
1	1-5-2	510231111111111117	13611111111	余志
2	2-7-2	510231111111111117	13611111111	陈
3	6-2	510231111111111117	13611111111	胡
4	5-1	510231111111111115	13881111111	李
5	1-7-1	510231111111111110	13311111111	王
6	2-7-1	510231111111111119	13611111111	白
7	1-6-1	510231111111111112	17711111111	王
8	2-7-2	510231111111111110	13811111111	徐
9	2-5-2	510231111111111116	18231111111	白
10	2-6-1	510231111111111114	18811111111	王
11	2-5-1	510231111111111112	13881111111	张
12	1-4-2	510231111111111111	15683111111	胡
13	2-4-1			
14	2-6-2	510231111111111112	13881111111	王
15	2-7-1	510511111111111117		唐





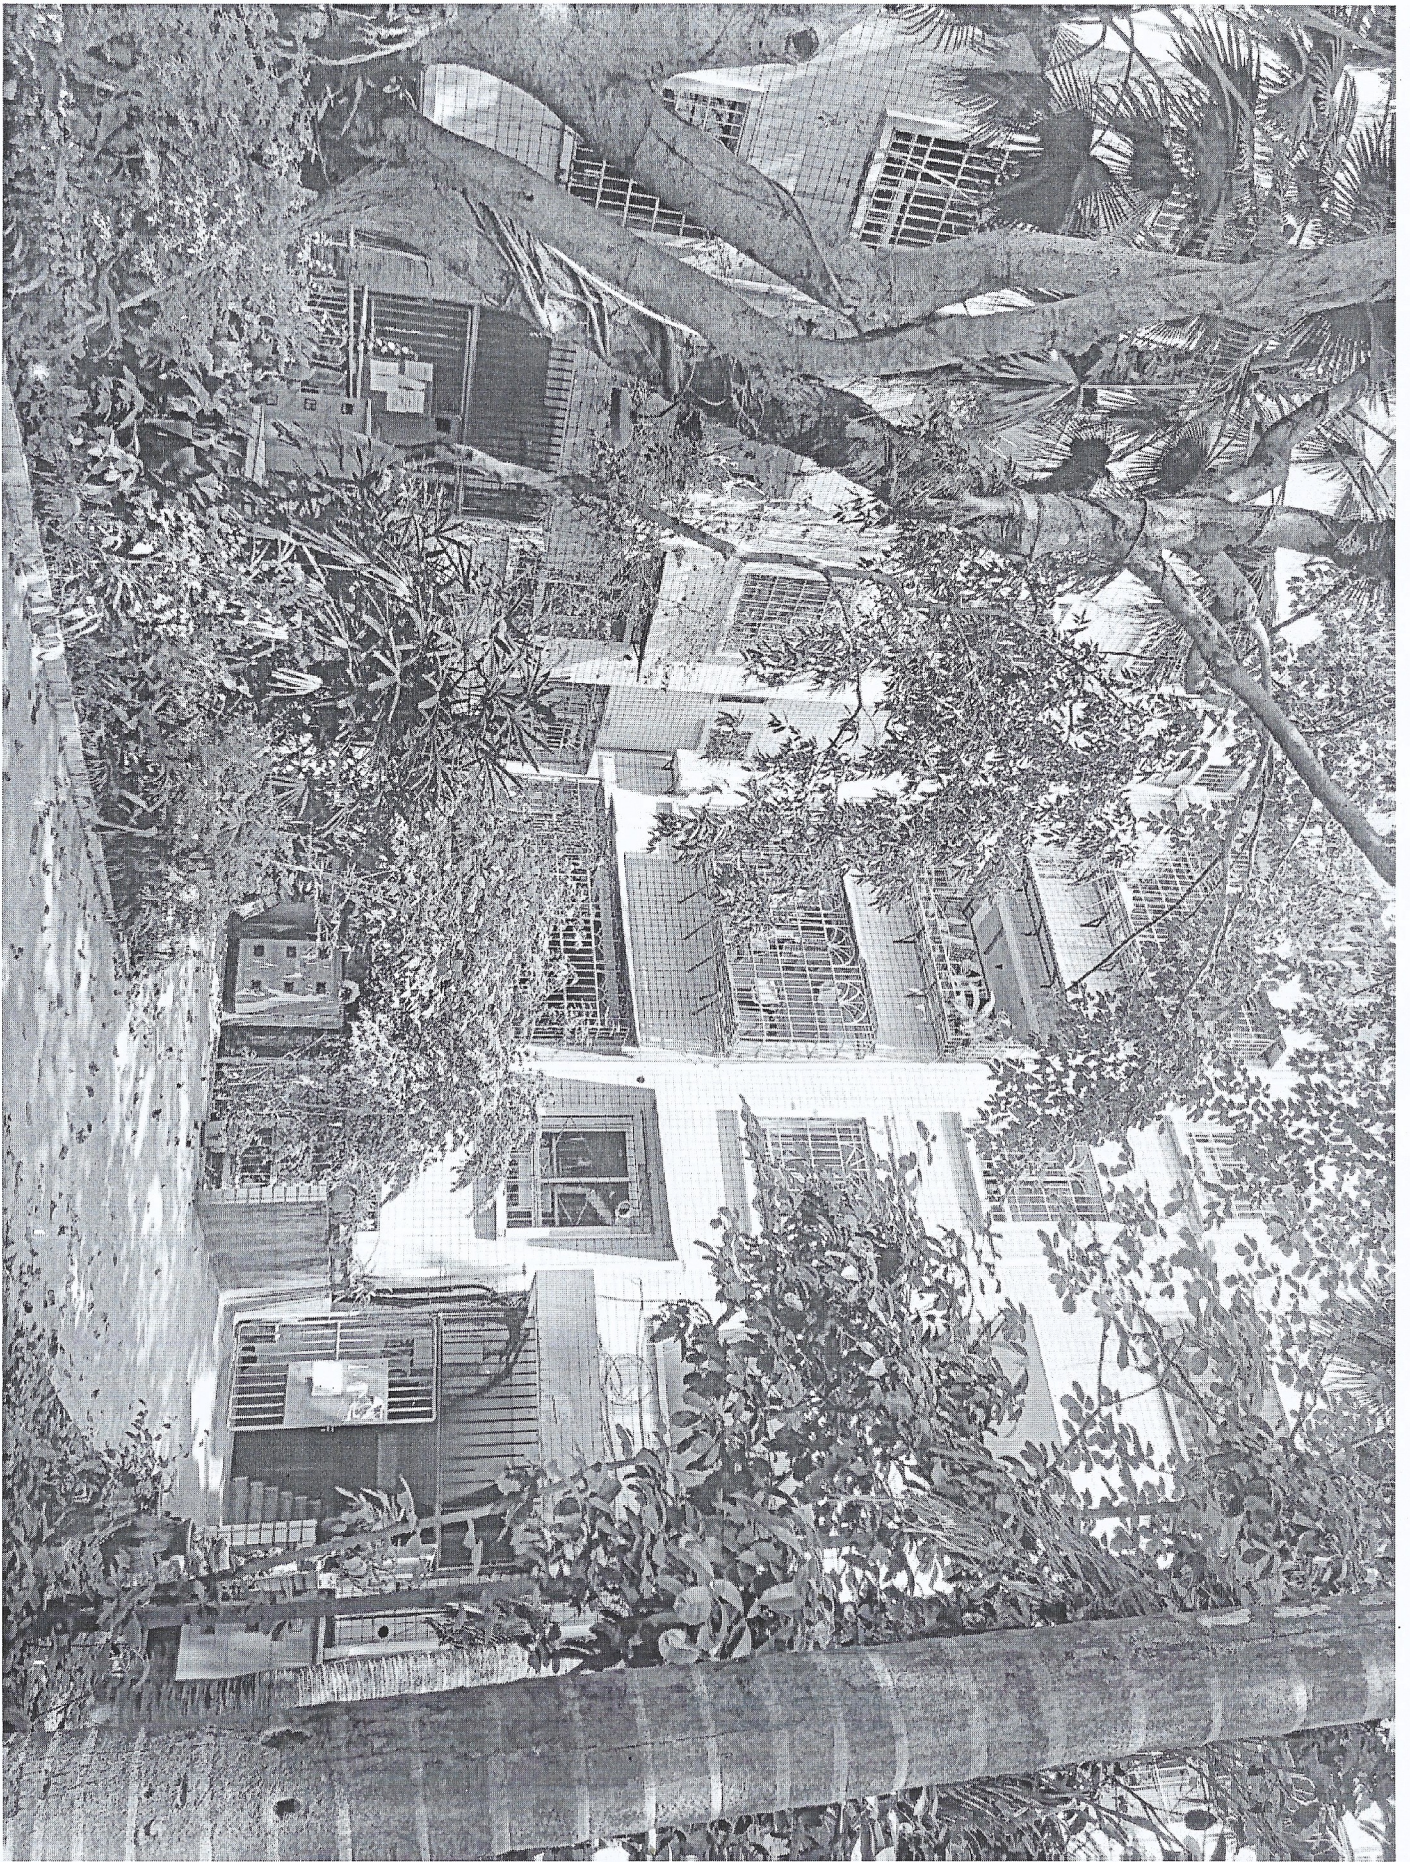

线高:	329.75
地面高:	317.75
根数:	3
宽度:	1.5
电压:	10kV

317.83

$$\begin{array}{r} X = 3254862.956 \\ Y = 557827.331 \end{array}$$

新增室外电梯/800KG
6F/17.45m/H0=323.08

X=3254860.793

$$Y = 557828.683$$

总平面布置图



中华人民共和国一级注册建筑师

姓名：陈端

注册号：5103402-005


有效期：至2026年9月



四川省建设工程设计出图专用章



北京福源建设有限公司
(成都分公司) (专业乙级)

资质证书编号: A241031609 有效期至: 2020年12月20日

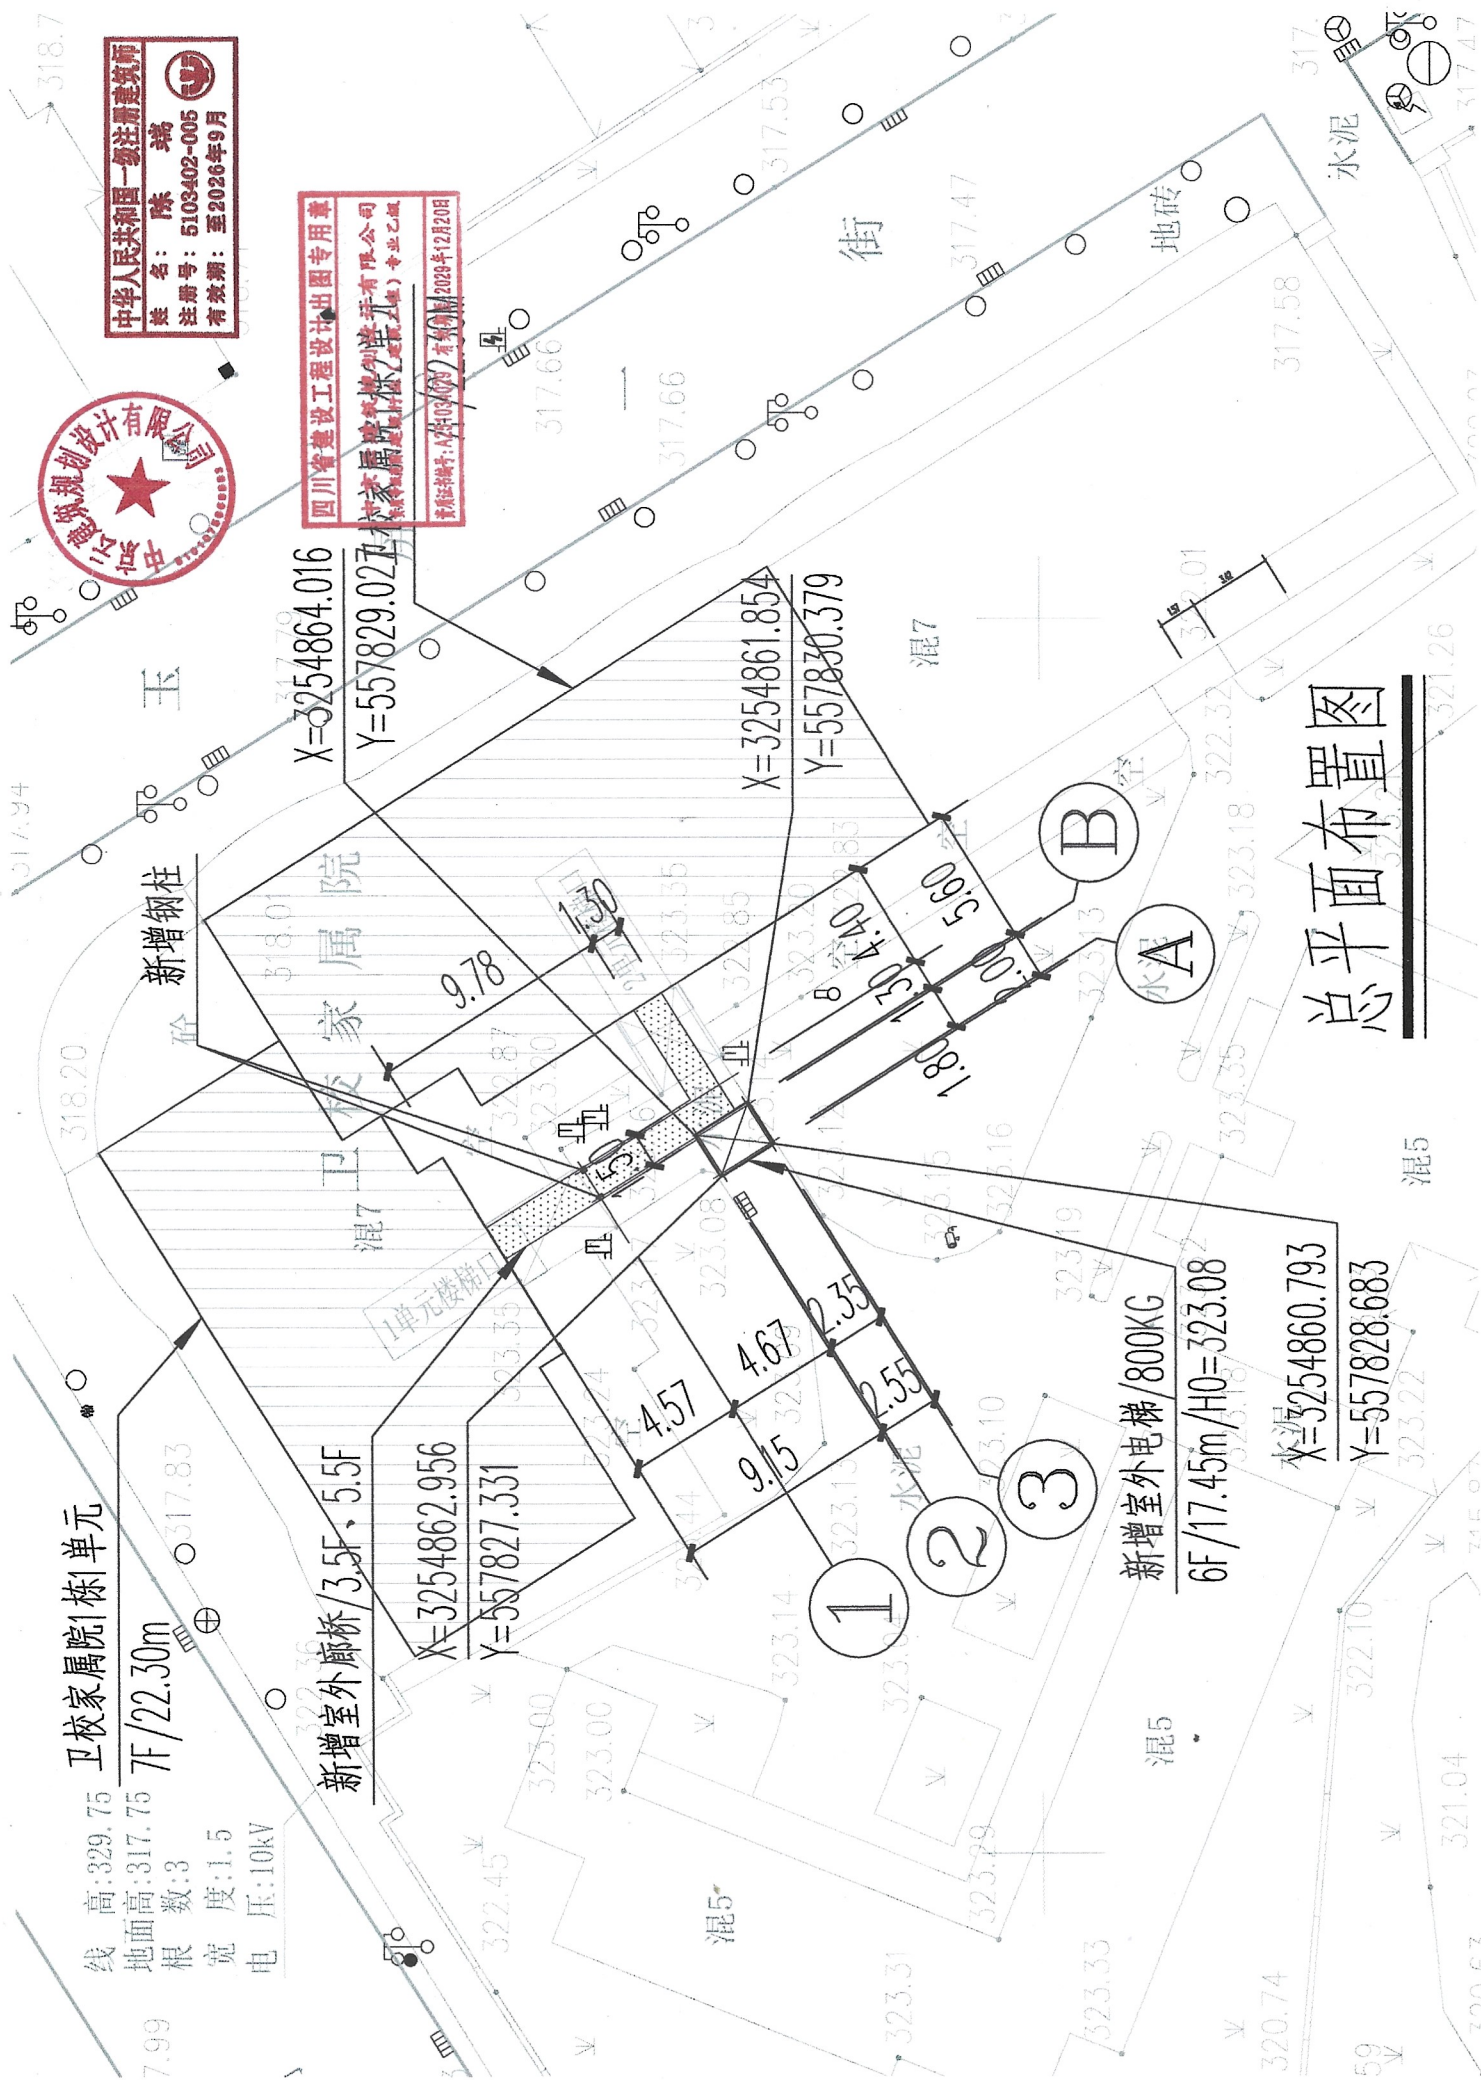

底层(-1F)为临街门市
非本次设计范围


底层(-1F)为临街门市
非本次设计范围

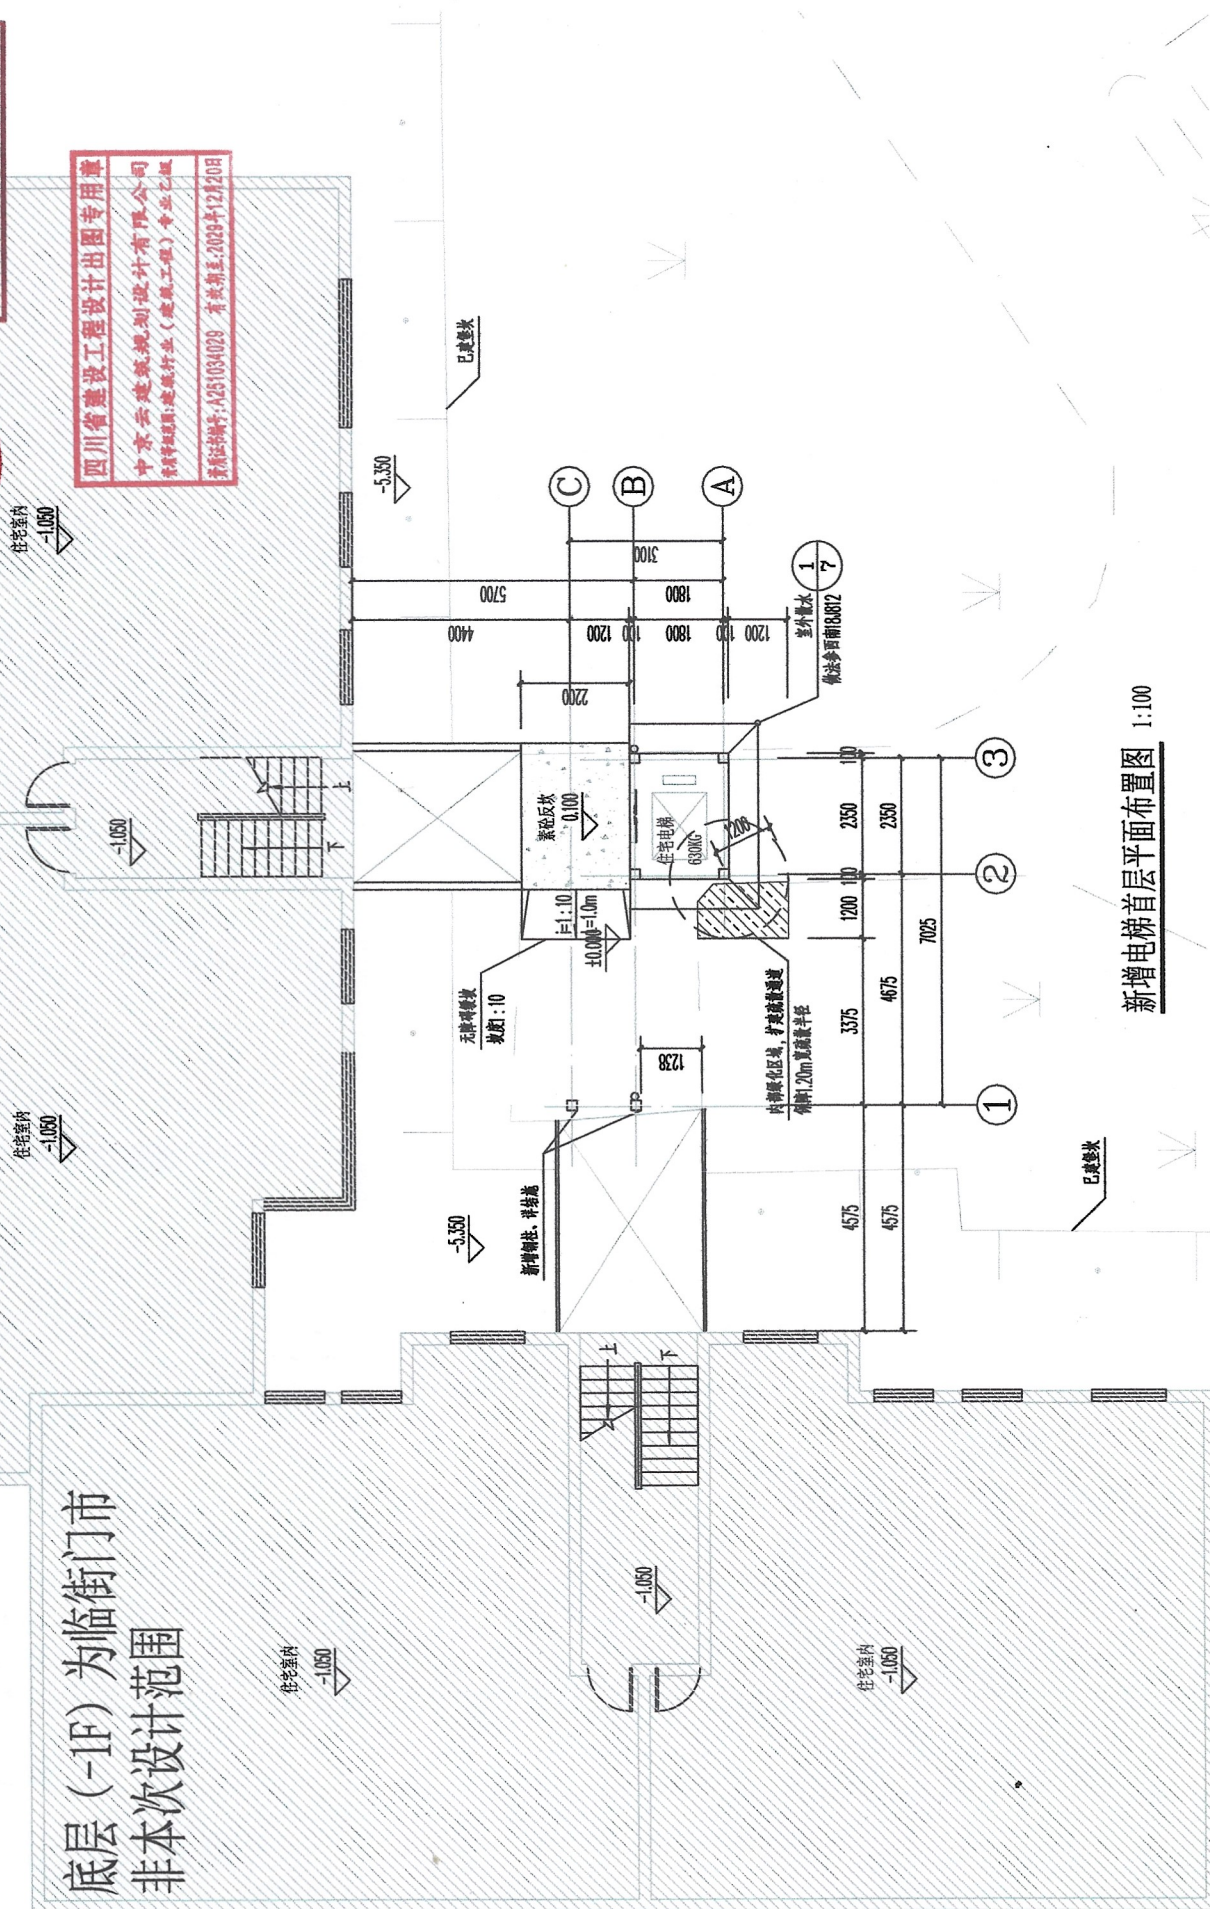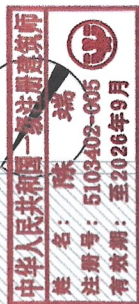

中华人民共和国一级注册建筑师
姓名: 陈 斌
注册号: 5103402-005
有效期: 至2026年9月



四川省建设工程设计专用章
中京云建筑设计有限公司
专业类别: 建筑行业 (建筑工程) 专业乙级
资格证书编号: A251034029 有效期至: 2029年12月20日

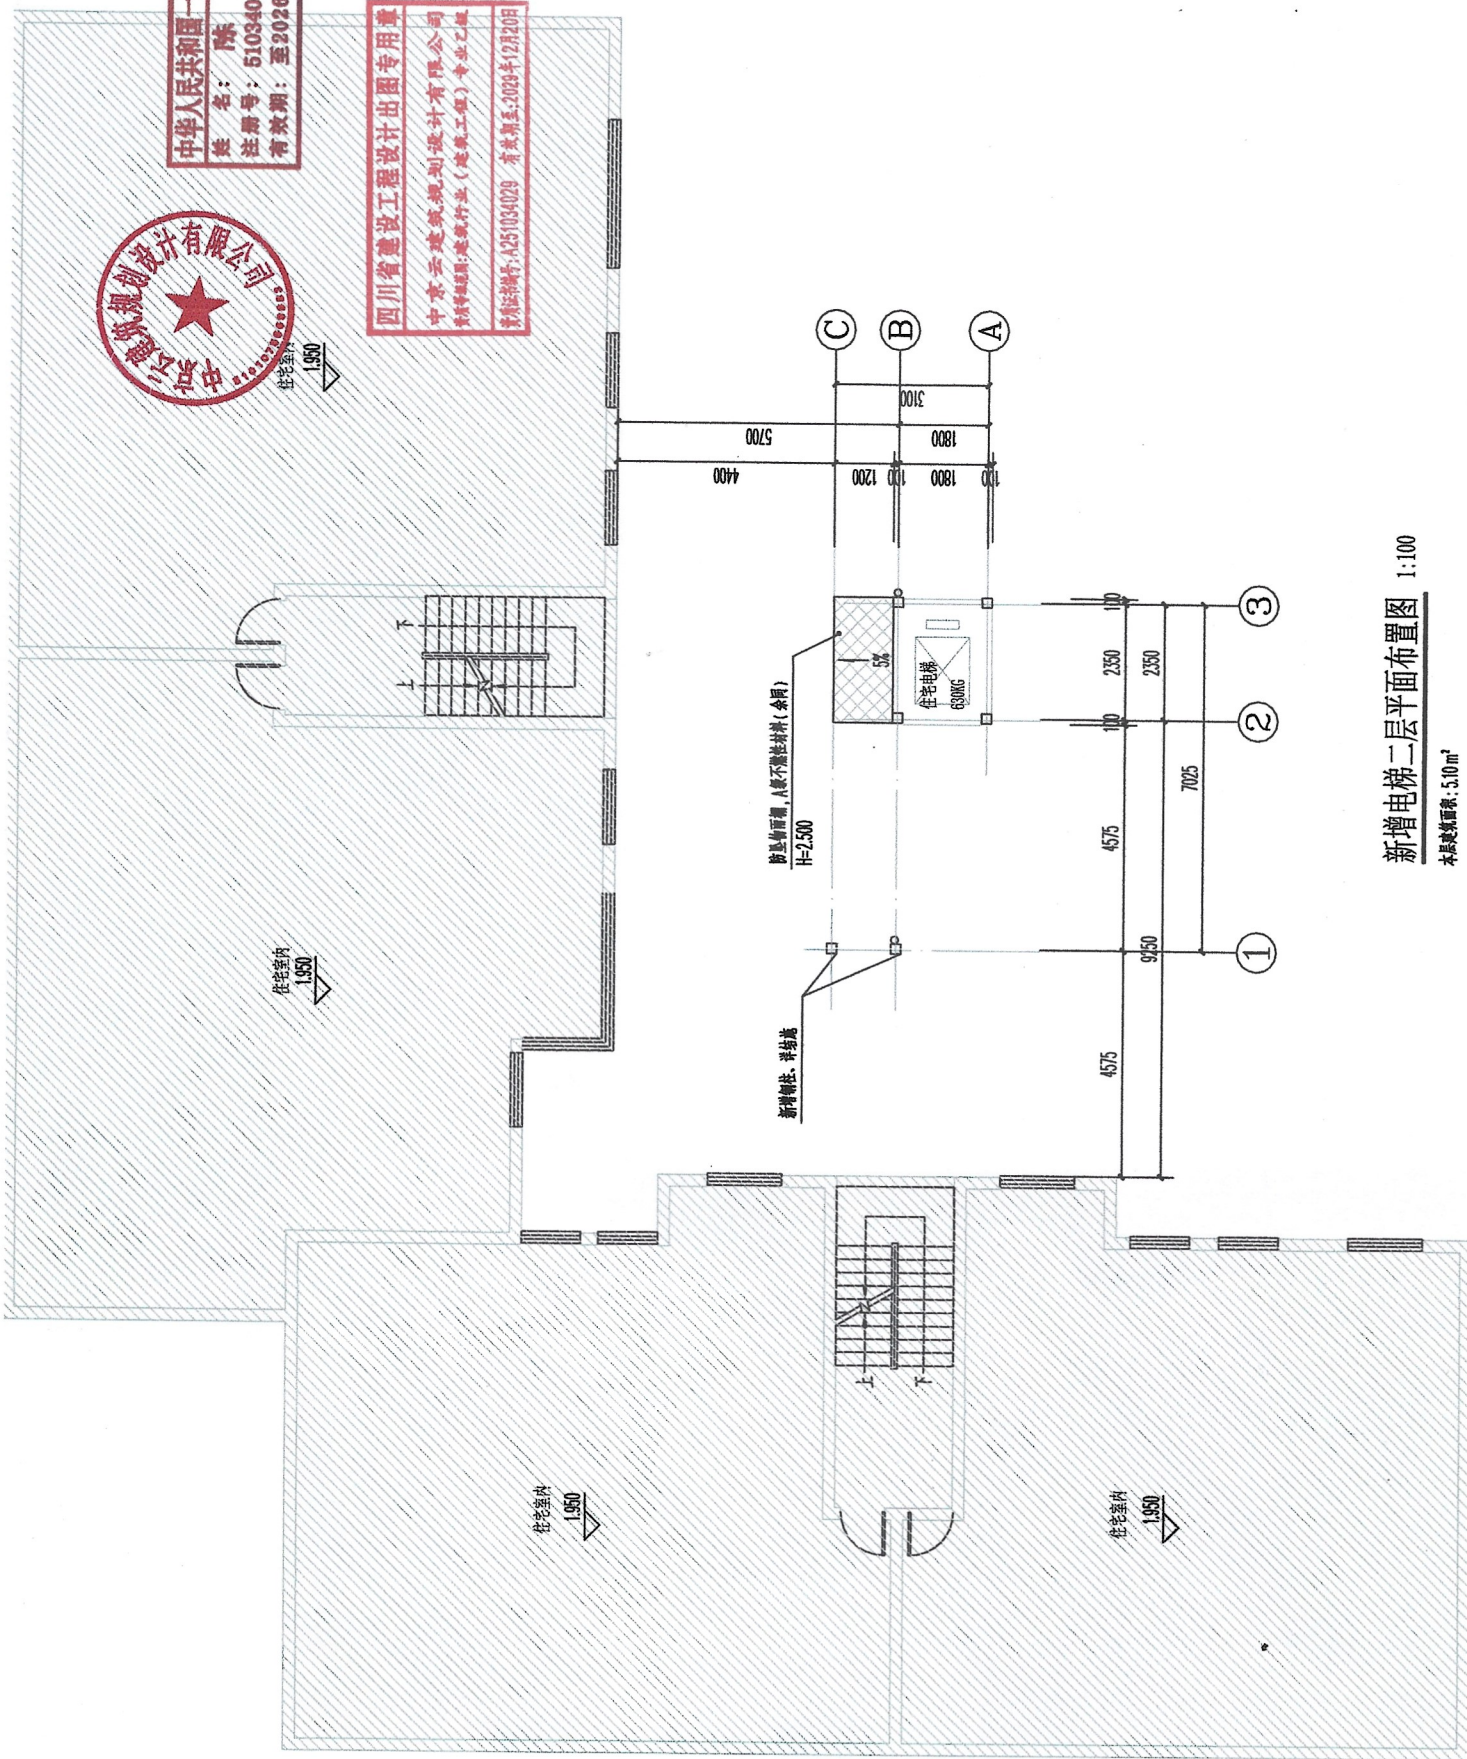


新增电梯二层平面布置图 1:100

本层建筑面积: 5.10 m²





中华人民共和国一级注册建筑师
姓名: 陈端
注册号: 5103402-0950
有效期至: 2026年12月

四川省建设工程设计出图专用章
中安建筑设计有限公司
资质等级: 建筑行业(建筑工程)专业甲级
有效期至: 2026年12月20日
注册建筑师: A251034029

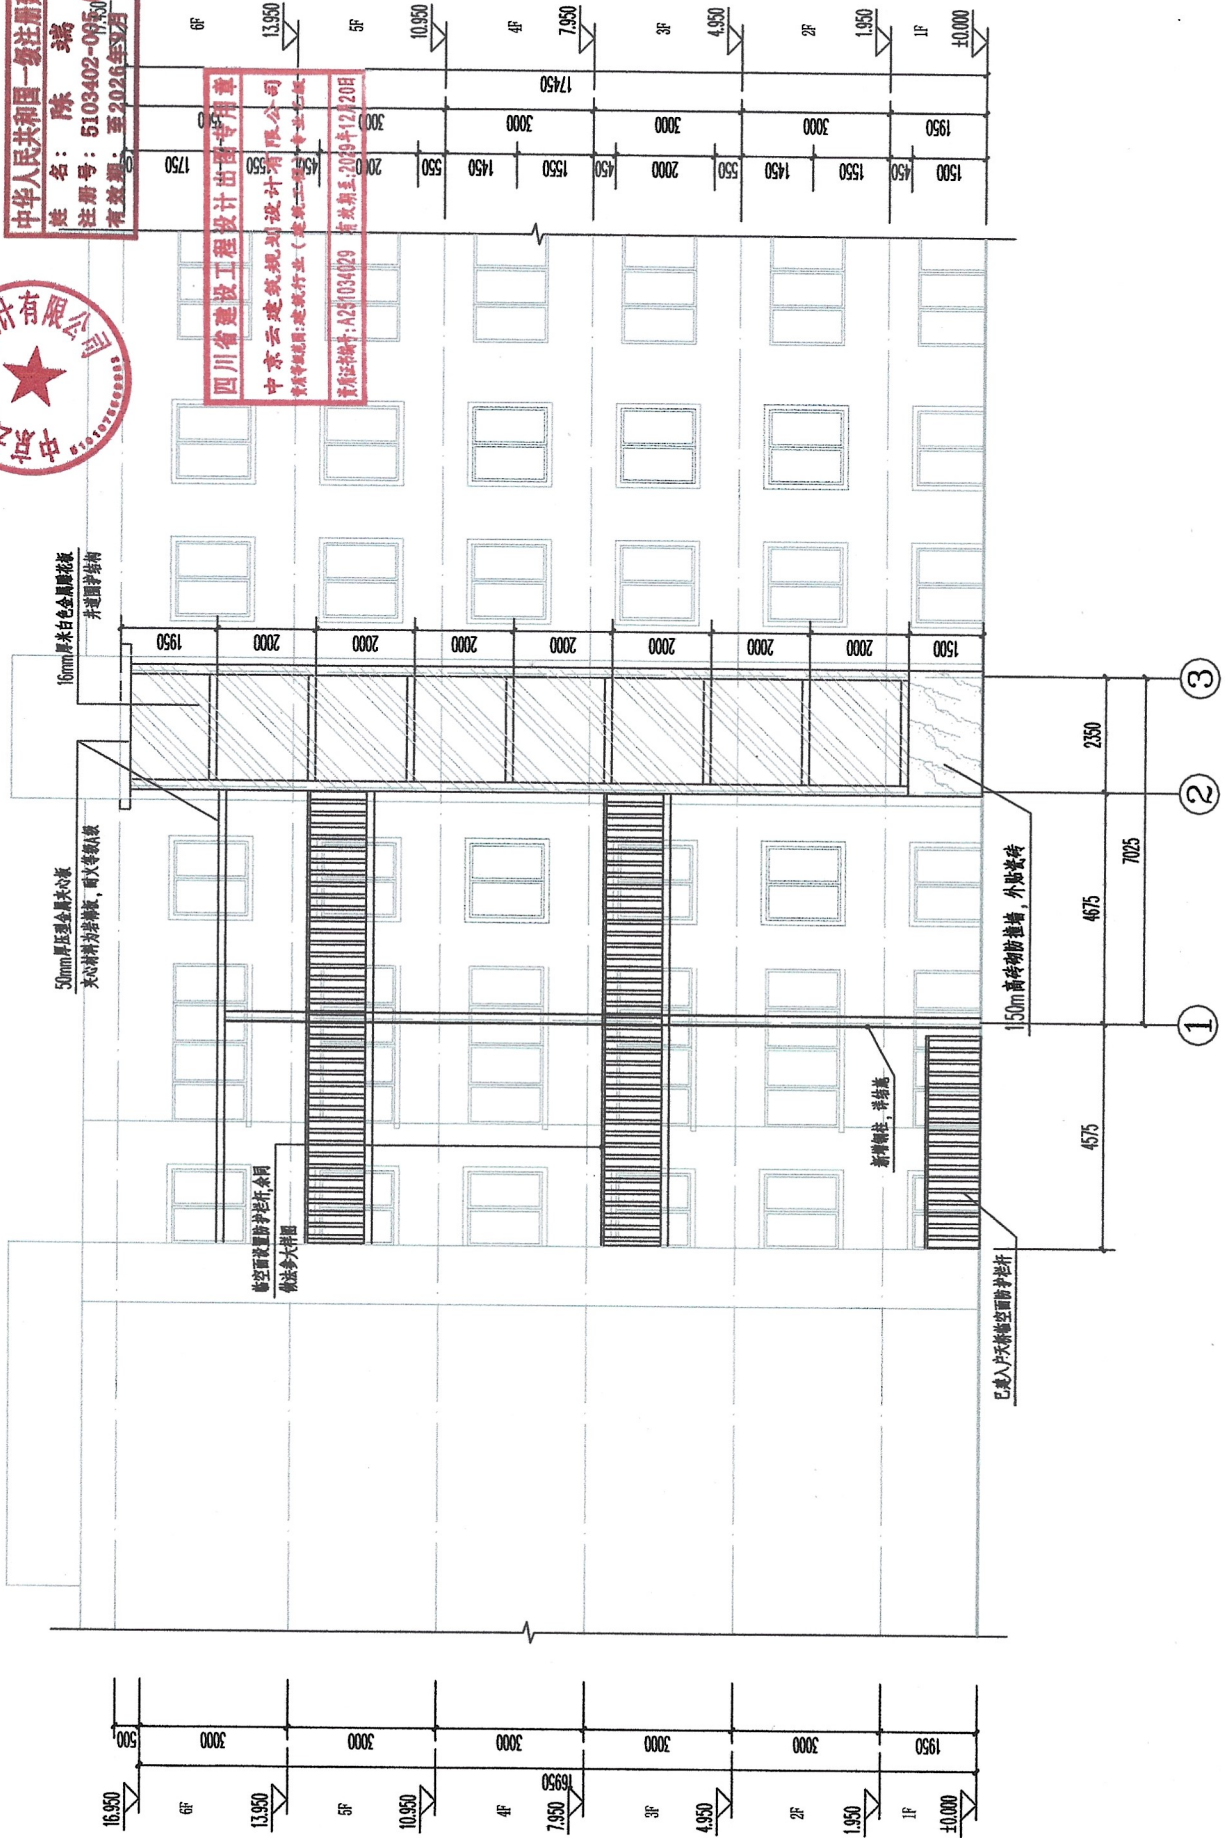

新增电梯①-②轴立面图 1:100

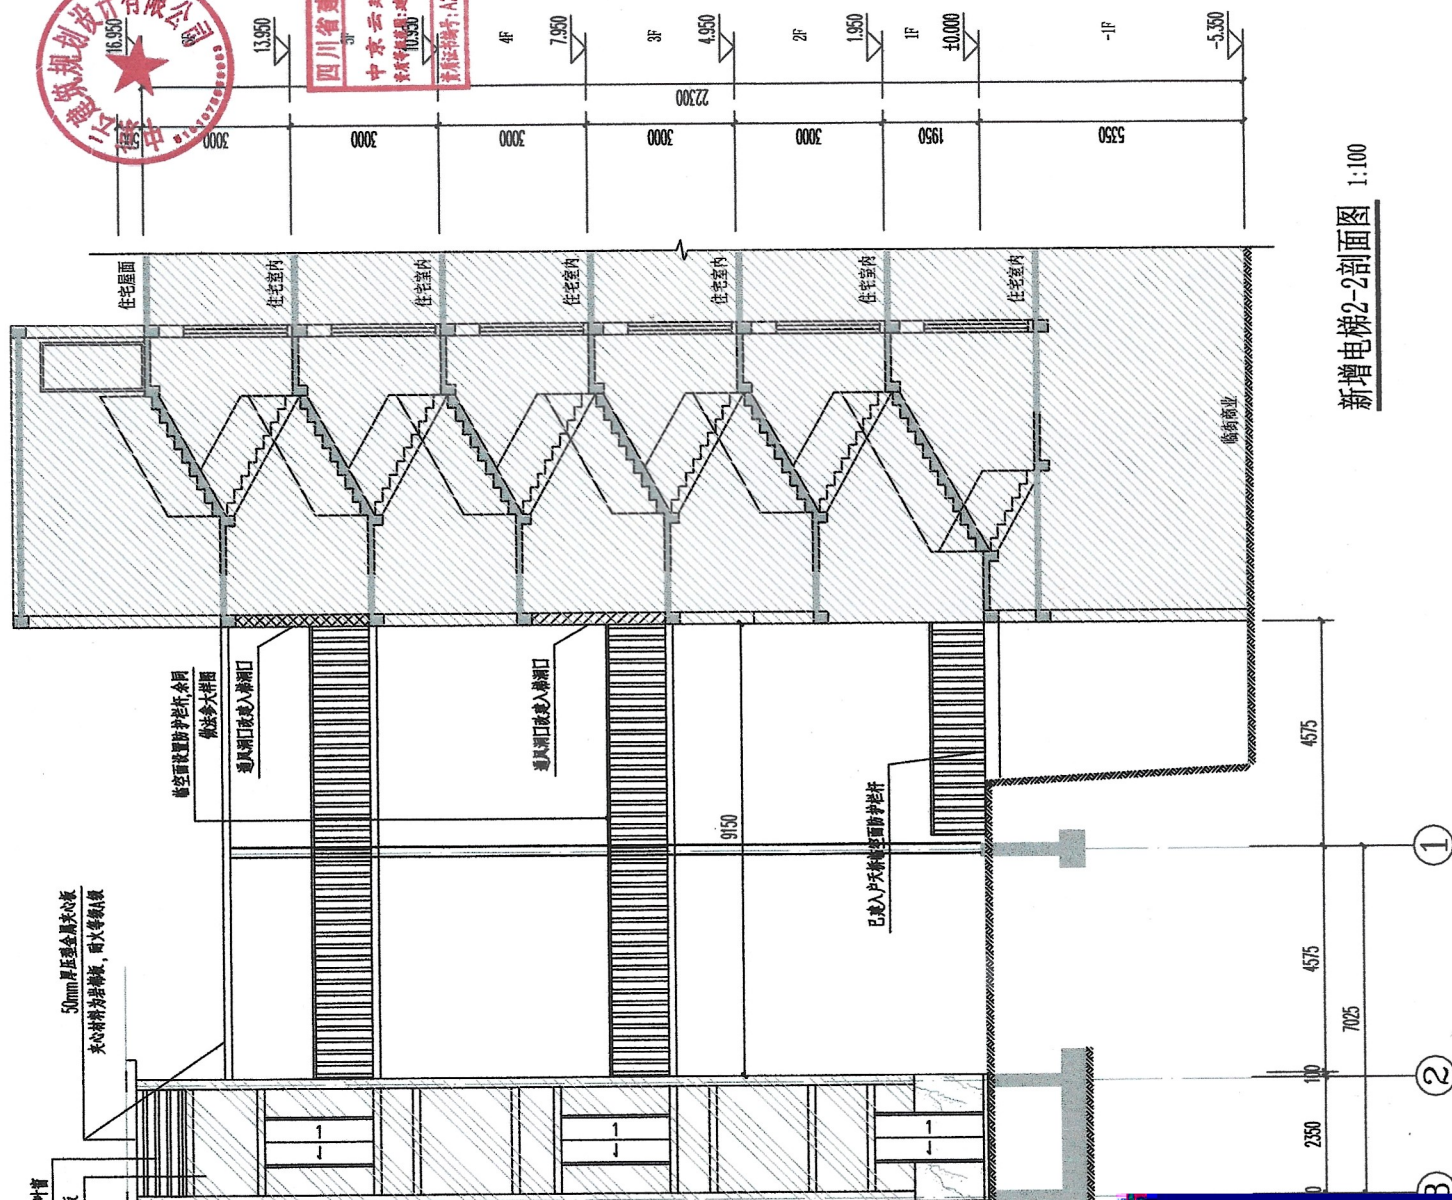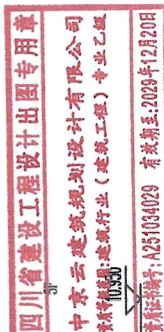

新增电梯2-2剖面图
1:100