

关于荣昌区恒荣半岛北苑4栋2单元增设电梯的公示

荣昌区恒荣半岛北苑4栋2单元业主及相关利害关系人：

荣昌区恒荣半岛北苑4栋2单元业主位于荣昌区昌元街道玉屏社区，该小区2009年建成，东临西城天街、南临滨河花园、西临拓新红城、北临香国城。目前，该小区恒荣路61号附8号4栋2单元业主的部分业主申请在该单元增设电梯，现将设计方案及相关资料公示如下：


- 1.荣昌区恒荣半岛北苑4栋2单元业主增设电梯的书面申请；
- 2.荣昌区恒荣半岛北苑4栋2单元业主区位图；
- 3.荣昌区恒荣半岛北苑4栋2单元业主拟增设电梯现场照片；
- 4.荣昌区恒荣半岛北苑4栋2单元业主拟增设电梯平、立、剖面图。

公示单位：重庆市荣昌区人民政府昌元街道办事处

公示时间：2025年9月6日至2025年9月13日

公示地点：荣昌区恒荣半岛北苑4栋2单元附近

若荣昌区恒荣半岛北苑4栋2单元及相关利害人有意见和建议，请注明身份（单位名称、机构代码证及法定代表人身份证明/个人姓名及身份证复印件）、联系电话和邮寄地址，应在自公示期届满后5个工作日内将书面意见、房产证（购房合同）等证明涉及其利害关系

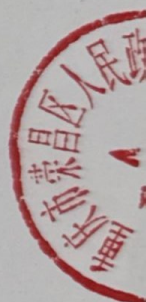

的材料邮寄或直接提交至重庆市荣昌区昌元街道办事处。逾期未提出的，视为自动放弃权利。

荣昌区恒荣半岛北苑4栋2单元相关利害人如有异议，可自公示期届满后5个工作日内，向重庆市荣昌区昌元街道办提出书面听证申请，并提交房产证（或购买合同）等证明涉及其利害关系材料。逾期未提出的，视为自动放弃听证权利。

重庆市荣昌区人民政府昌元街道办事处

2025年9月5日

(联系人：姜老师，联系电话：023-61478296，邮编：402460，
地址：荣昌区昌元街道办事处213室。)



电梯安装申请书

重庆市人民政府昌元街道办事处：

我们是 涪陵 区（县）恒荣路 61 号 4 栋 2 单元住户，本单元（楼栋）共计 7 层，共 10 名业主，专有部分面积共 1139 平方米，未被纳入征收范围。

我们依据《重庆市既有住宅增设电梯管理办法》第六条有关申请的规定，经本单元（楼栋）内专有部分面积占比 $\frac{2}{3}$ 的业主且人数占比 $\frac{3}{4}$ 的业主参与表决，并经参与表决的专有部分面积占比 $\frac{2}{3}$ 的业主且参与表决人数占比 $\frac{3}{4}$ 的业主同意，特向贵单位申请安装电梯。

2015 年 6 月 26 日

经网格员邓仕平核实无误。

周润华

申请人名单附后



申请人名单

序号	姓名	身份证号	房号	联系电话	签名(加盖手印)
	高刚	510231198006250011	6-2	13508340506	高刚
	董建生	342821195708241415	5-2	18725698001	董建生
	蒋成刚		4-2	18723285044	蒋成刚
	何文		4-1	15617781049	何文
	王燕	510231198302022224	2-1	13002326340	王燕
	许敬伟	510521197908051598	6-1	15023256576	许敬伟
	陈炼	510231198103130011	7-2	1772578696	陈炼
	陈光群	510231195203190326	3-2	19122863473	陈光群
	蒋元连	50083198060178180	5-1	1508636099	蒋元连
	郝虹萍	510231197009091226	7-1	13883119845	郝虹萍
			1-1	13527459681	
			1-2	15320526133	
			2-2	13640525280	
			3-1	13021147239	
				13683071058	





CS 扫描全能王

3亿人都在用的扫描App



CS 扫描全能王

3亿人都在用的扫描App

曾家山

玉屏实验小学
拓新校区

宏博澎湖湾

拓新香国城

磁水园

荣滨北路东段

儿童公园

香国公园

蔡家坝

拓新红城

昌州故里

观音桥村

海棠公园

恒荣半岛北苑

恒荣半岛
南轩西园

恒荣半岛-东舍

公园路

绿园小区

蔡家沟

宝城寺村

重庆
学校(


海德月亮湾

濑溪河


拓新上河城

城路




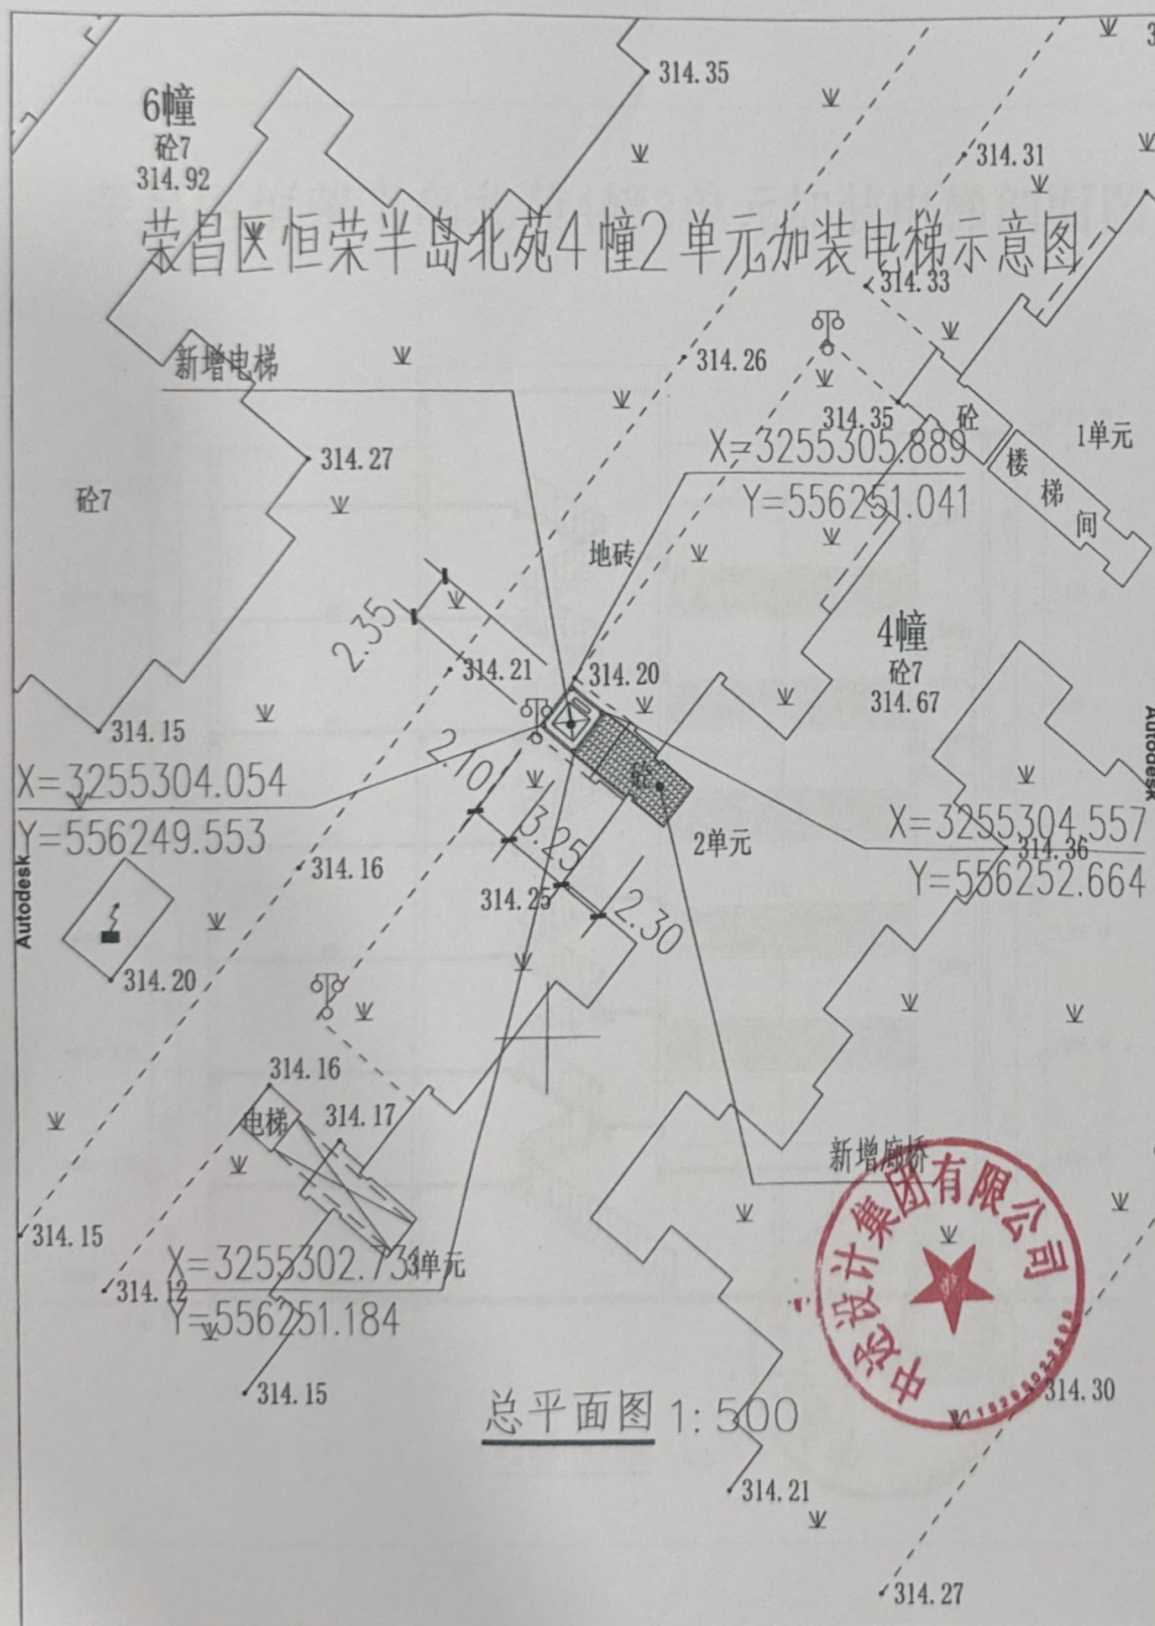

荣昌区恒荣半岛北苑4幢2单元加装电梯剖面图

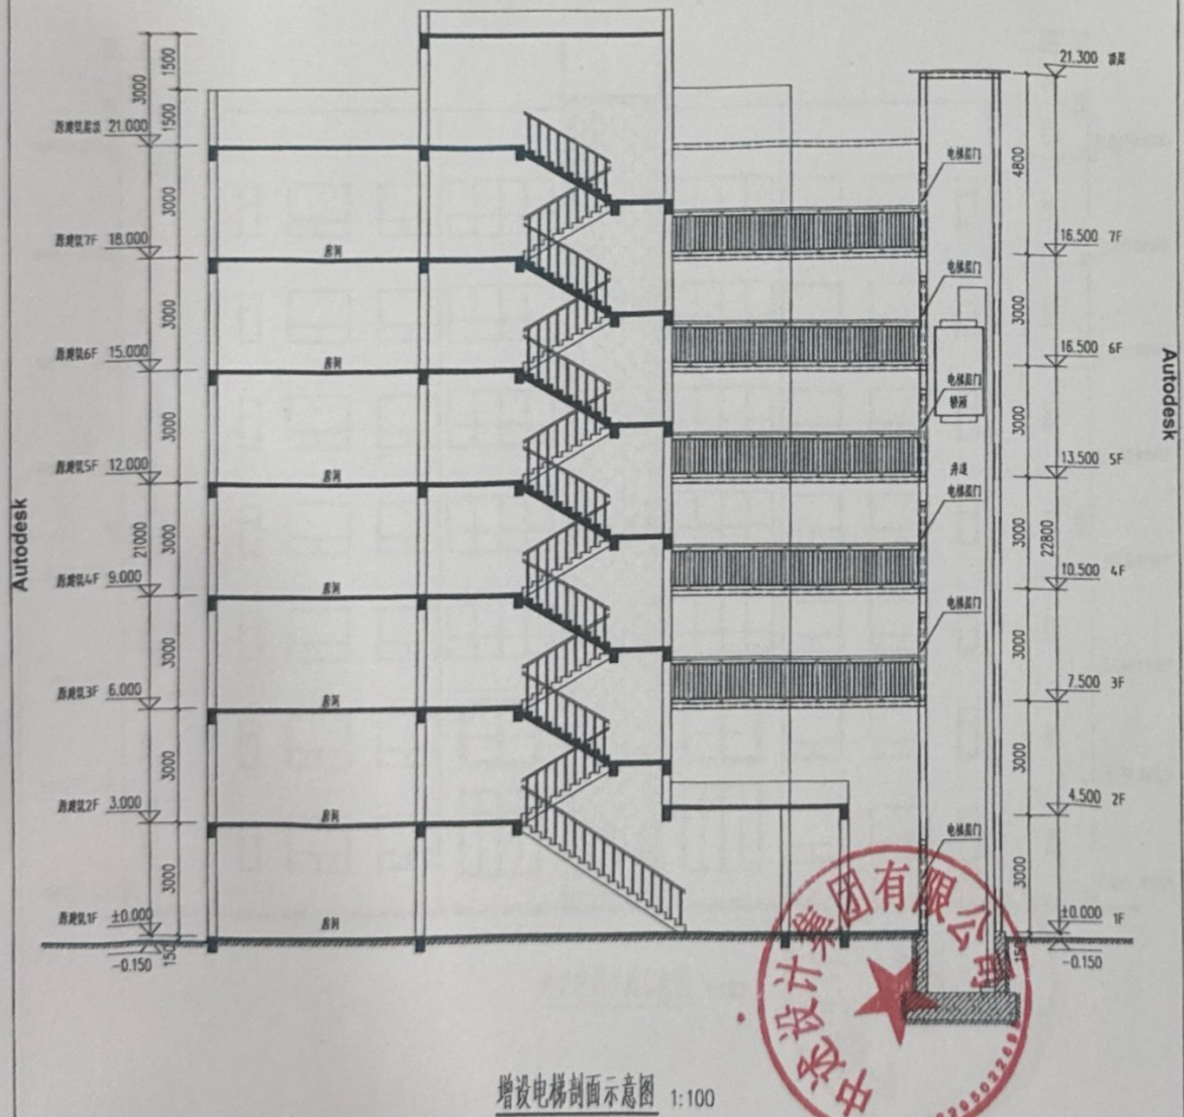


荣昌区恒荣半岛北苑4幢2单元加装电梯立面图

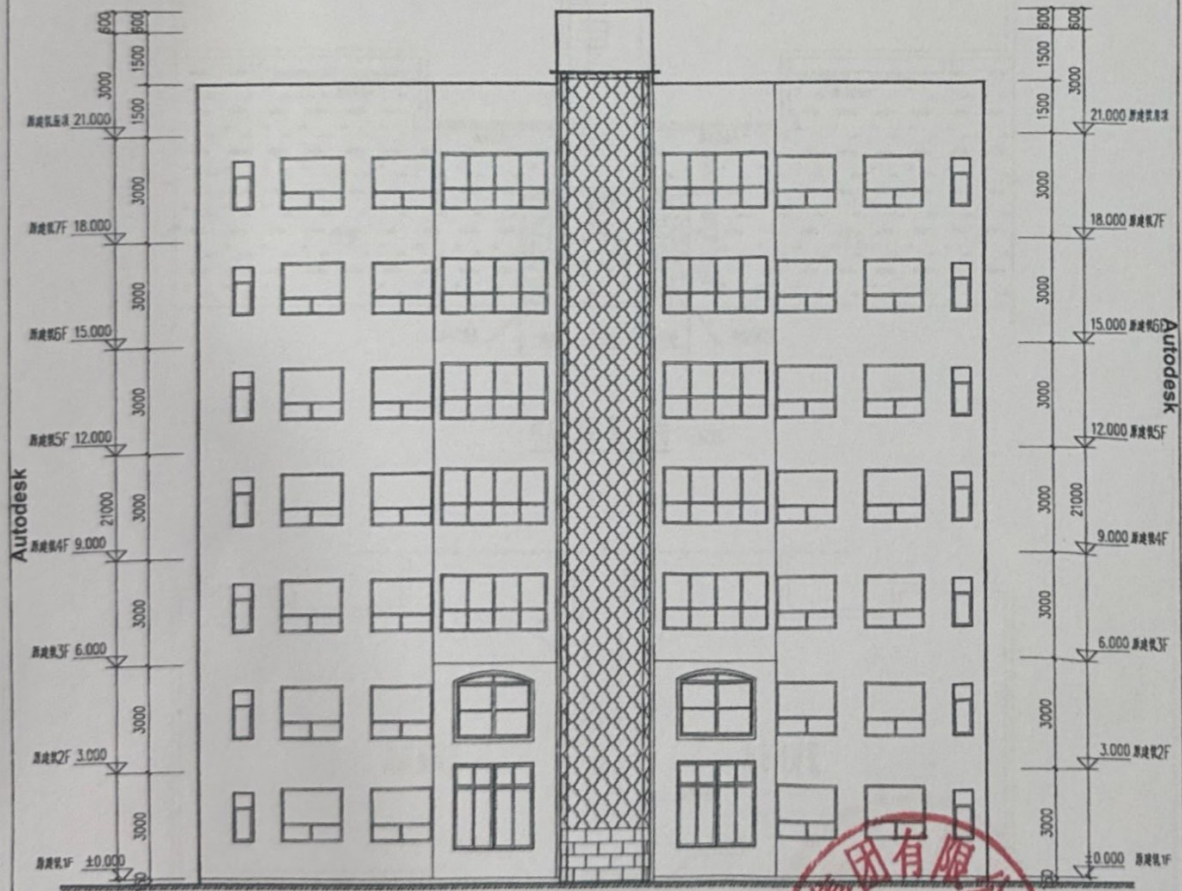


增设电梯立面示意图 1:100



荣昌区恒荣半岛北苑4幢2单元加装电梯平面图

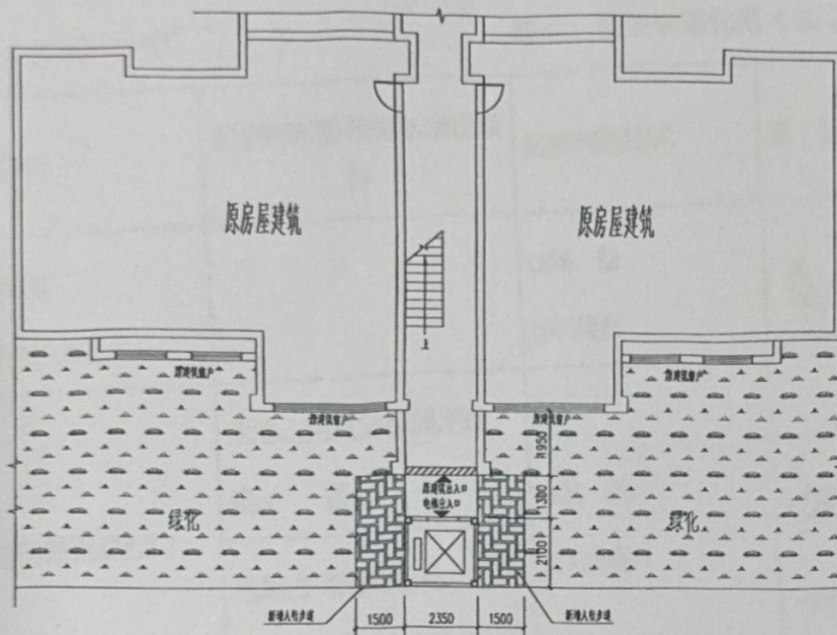

增设电梯一层示意图 1:100

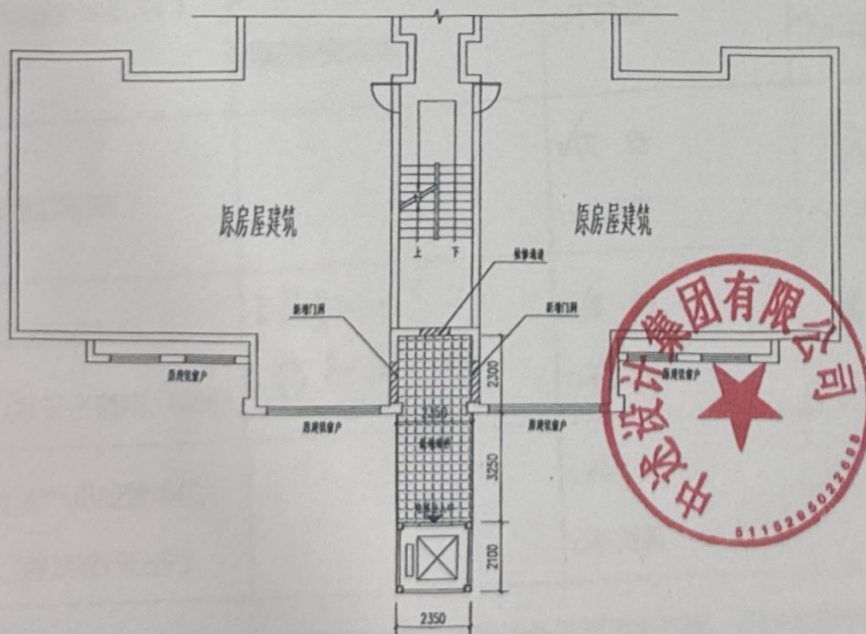

增设电梯标准层示意图 1:100

Autodesk

Autodesk

Autodesk



既有住宅增设电梯现场踏勘意见表

时间: 2025.7.24

地点: 恒荣半岛北苑4栋2单元

主管部门	初步判断是否具备增设条件	初步判断结论	备注
乡镇政府 (街道办事处)		☐ 具备 ☐ 不具备	姜入飞 2025.7.24
规划自然资源部门	用地占用其他权属用地 是 ☐ 否 ☐	☒ 具备 ☐ 不具备	姜刚 2025.7.24
	用地占用规划道路 是 ☐ 否 ☒		
住房城乡建设部门	结构安全方面	☒ 具备 ☐ 不具备	梁戎 2025.7.24
	消防安全方面		
市场监管部门		☒ 具备 ☐ 不具备	罗必同 2025.7.24
城市管理部门 (涉及占道路、绿地)	规划10.2m 影响8栋楼	☒ 具备 ☐ 不具备	姜刚 2025.7.24
水电气讯经营单位 (涉及管网迁改)		☐ 具备 ☐ 不具备	
注: 本意见仅作为增设电梯工程是否具备现场条件的初步判断, 不作为最终核发有关手续的依据。			

