

关于荣昌区现代花园 C 栋 1 单元 增设电梯的公示

荣昌区现代花园 C 栋 1 单元小区业主及相关利害关系人：

荣昌区现代花园 C 栋 1 单元位于荣昌区昌元街道桂花社区，该小区东临永荣中学，南临体育馆，西临濑溪河，北临气象局。目前，该小区 C 栋 1 单元的部分业主申请在该单元增设电梯，现将设计方案及相关资料公示如下：

1. 荣昌区现代花园 C 栋 1 单元增设电梯的书面申请；
2. 荣昌区现代花园 C 栋 1 单元区位图；
3. 荣昌区现代花园 C 栋 1 单元拟增设电梯现场照片；
4. 荣昌区现代花园 C 栋 1 单元拟增设电梯平、立、剖面图。

公示单位：重庆市荣昌区人民政府昌元街道办事处

公示时间：2025 年 12 月 17 日至 2025 年 12 月 23 日

公示地点：荣昌区现代花园 C 栋 1 单元附近

若荣昌区现代花园 C 栋 1 单元业主及相关利害人有意见和建议，请注明身份（单位名称、机构代码证及法定代表人身份证明 / 个人姓名及身份证复印件）、联系电话和邮寄地址，应在自公示期届满后 5 个工作日内将书面意见、房产证（购房合同）等证明涉及其利害关系材料邮寄或直接提交至重庆市荣昌区昌元街道办事处。逾期未提出的，视为自动放弃权利。

荣昌区现代花园 C 栋 1 单元业主及相关利害人如有异议，可自公示期届满后 5 个工作日内，向重庆市荣昌区昌元街道办



事处提出书面听证申请，并提交房产证（或购买合同）等证明涉及其利害关系材料。逾期未提出的，视为自动放弃听证权利。

重庆市荣昌区人民政府昌元街道办事处

2025年12月17日

（联系人：姜老师，联系电话：023-61478296，邮编：402460，
地址：荣昌区昌元街道办事处213室）



既有住宅增设电梯现场踏勘意见表

时间: 2015.9.16

地点: 现代花园C栋1单元

主管部门	初步判断是否具备增设条件	初步判断结论	备注
乡镇政府 (街道办事处)		☒ 具备 ☐ 不具备	姜入平 9.16
规划自然资源部门	用地占用其他权属用地 是 ☐ 否 ☒	☒ 具备 ☐ 不具备	吴.刚
	用地占用规划道路 是 ☐ 否 ☒		
住房城乡建设部门	结构安全方面	☒ 具备 ☐ 不具备	梁成
	消防安全方面		
市场监管部门		☒ 具备 ☐ 不具备	刘毅
城市管理部门 (涉及占道路、绿地)		☐ 具备 ☐ 不具备	
水电气讯经营单位 (涉及管网迁改))		☐ 具备 ☐ 不具备	

注: 本意见仅作为增设电梯工程是否具备现场条件的初步判断, 不作为最终核发有关手续的依据。

电梯加装申请及同意书

昌元街道办事处:

我们是 荣昌及现代花园C栋1 单元住户, 本单元(楼栋) 共计 7 层, 共 14 户业主, 专有部分面积共 1237 平方米, 未被纳入征收范围。

我们依据《重庆市既有住宅增设电梯管理办法》第六条有关申请的规定, 经本单元(楼栋) 内专有部分面积占比 三分之二以上 的业主且人数占比 三分之二以上 的业主参与表决, 并经参与表决的专有部分面积占比 四分之三以上 的业主且参与表决人数占比 四分之三以上 的业主同意, 特向贵单位申请安装电梯。

特此申请!

2025年4月6日

申请人名单附后

业主书面同意意见

荣昌 区(县) 路 号 现代花园 小区 C 栋 1 单元增设电梯
施工图, 取得了以下业主书面同意:

序号	姓名	身份证号	房号	联系电话	签名(加盖手印)
1	刘明		701		刘明
2	刘明		602		刘明
3	刘信夫		5-2		刘信夫
4	李强		4-2		李强
5	林坤		5-1		林坤
6	廖国明		3-2		廖国明
7	张波		7-2		张波
8	张波		1-2		张波 (不参加)
9	胡志		6-1		胡志
10	刘作		2-1		刘作 (不参加)
11	李素		2-2		李素 (不参加)
12					
13					
14					
15					
16					
17					
18					
19					
20					
21					
22					
23					

申请人名单

序号	房号	姓名	身份证号码	联系电话	签字（加盖手印）
1	16-1	胡东			胡东
2	1-5-1	林琳			林琳
3	7-2	陈莉			陈莉
4	7-1				刘作玉
5	5-2				屈德君
6		4-1			蒋大素
7					
8	2-1				刘作玉
9	6-2				王光明
10	4-2	李强			李强
11					
12					
13					
14					
15					
16					
17					
18					
19					
20					
21					
22					
23					

授权委托书

委托人：现代花园 C 栋 1 单元 胡东 (名字) 等 7 位业主 (名单附后)，联系电话：15102316218。


受委托单位：重庆迅芝电梯有限公司 (名称)，联系人：邓茹月，身份证号：51，联系电话：_____。

委托事项：

因 荣昌 区 (县) 广场 路 460 号 现代花园 小区 C 栋 1 单元住户增设电梯事宜，委托人特委托受委托单位办理有关手续。

委托权限：一般授权 (或特别授权)，包括代为提交申请、委托设计、公开征求意见、与业主进行协调、代为领取部门联合审查意见表等。

2025 年 4 月 6 日

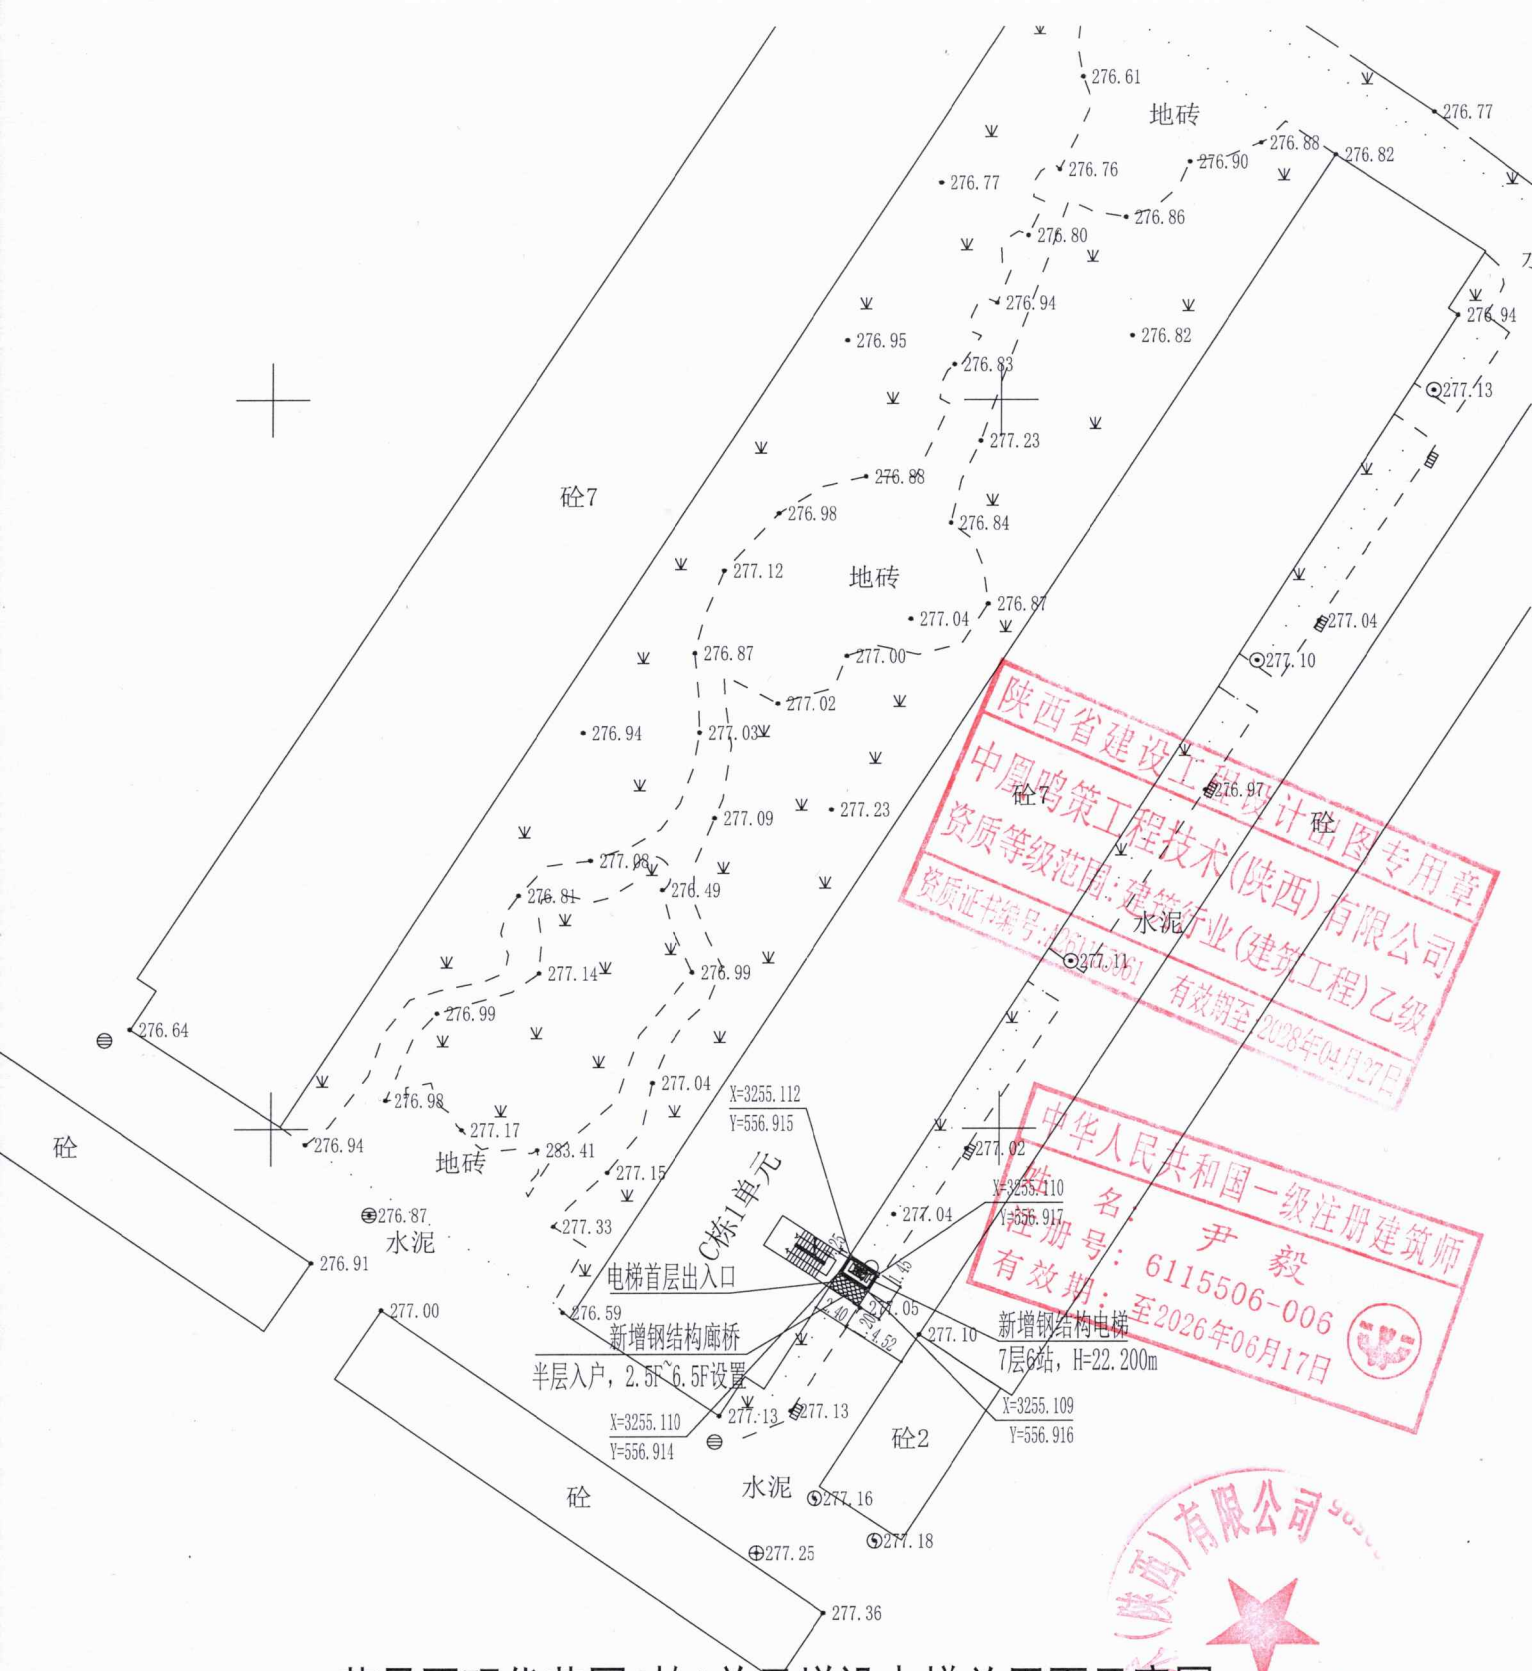


荣昌区现代花园C栋1单元增设电梯总平面示意图 1:500

1:500


附注:

荣昌区现代花园C栋1单元增设电梯示意图

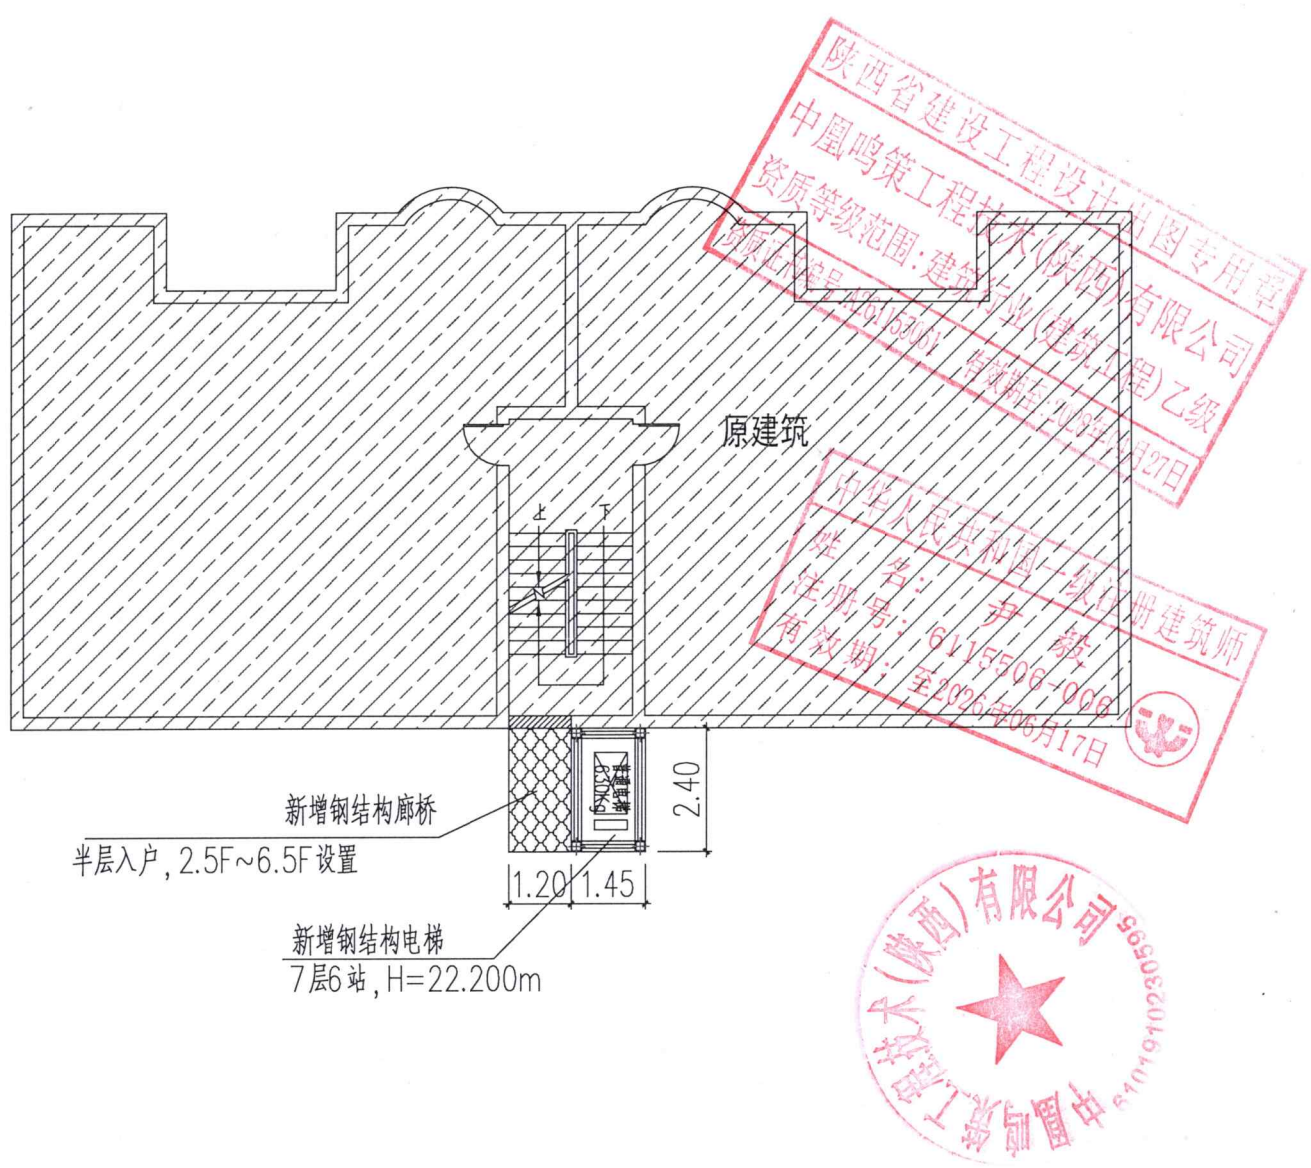

增设电梯标准层示意图 1:100

荣昌区现代花园C栋1单元增设电梯示意图

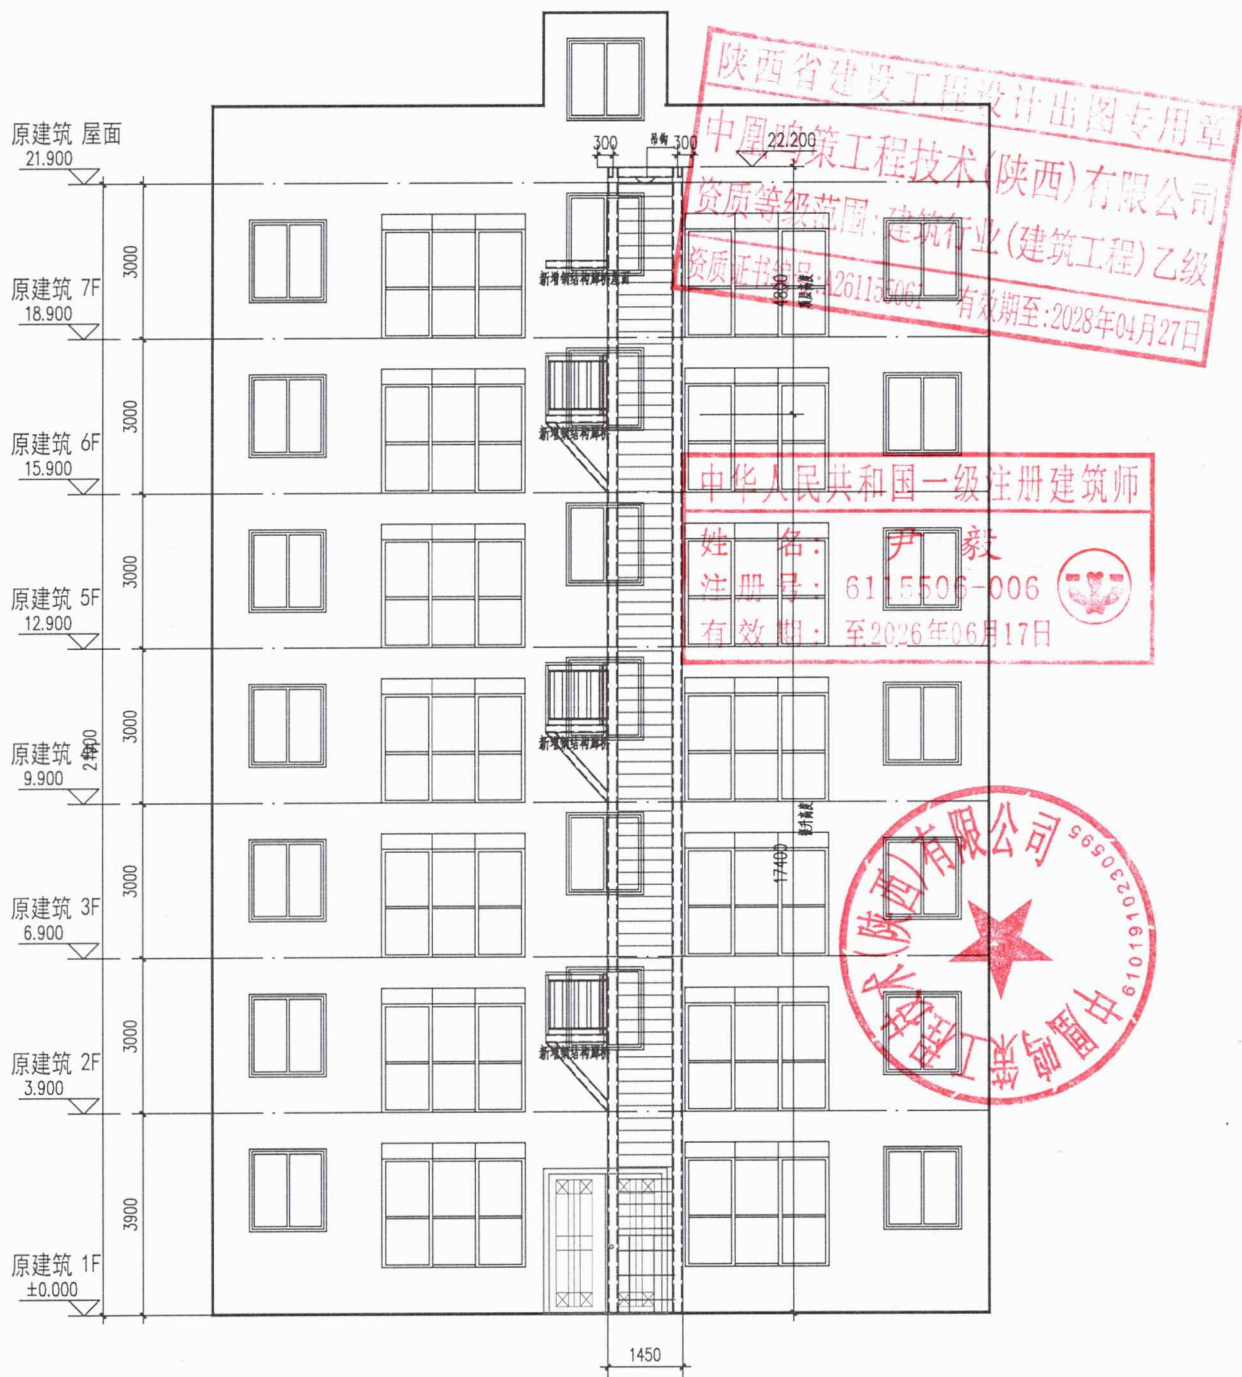

增设电梯正立面示意图 1:100

[illegible]

增设电梯剖面示意图 1:100

