

关于荣昌区恒荣半岛北苑 6 栋 2 单元增设电梯 的公示

荣昌区恒荣半岛北苑 6 栋 2 单元业主及相关利害关系人：

荣昌区恒荣半岛北苑 6 栋 2 单元业主位于荣昌区昌元街道玉屏社区，该小区 2009 年建成，东临西城天街、南临滨河花园、西临拓新红城、北临香国城。目前，该小区恒荣路 61 号附 8 号 6 栋 2 单元业主的部分业主申请在该单元增设电梯，现将设计方案及相关资料公示如下：

- 1.荣昌区恒荣半岛北苑 6 栋 2 单元业主增设电梯的书面申请；
- 2.荣昌区恒荣半岛北苑 6 栋 2 单元业主区位图；
- 3.荣昌区恒荣半岛北苑 6 栋 2 单元业主拟增设电梯现场照片；
- 4.荣昌区恒荣半岛北苑 6 栋 2 单元业主拟增设电梯平、立、剖面图。



公示单位：重庆市荣昌区人民政府昌元街道办事处

公示时间：2025 年 12 月 24 日至 2025 年 12 月 30 日

公示地点：荣昌区恒荣半岛北苑 6 栋 2 单元附近

若荣昌区恒荣半岛北苑 6 栋 2 单元及相关利害人有意见和建议，请注明身份（单位名称、机构代码证及法定代表人身份证明 / 个人姓名及身份证复印件）、联系电话和邮寄地址，应在自公示期届满后 5 个工作日内将书面意见、房产证（购房合同）等证明涉及其利害关系



的材料邮寄或直接提交至重庆市荣昌区昌元街道办事处。逾期未提出的，视为自动放弃权利。


荣昌区恒荣半岛北苑 6 栋 2 单元相关利害人如有异议，可自公示期届满后 5 个工作日内，向重庆市荣昌区昌元街道办提出书面听证申请，并提交房产证（或购买合同）等证明涉及其利害关系材料。逾期未提出的，视为自动放弃听证权利。

重庆市荣昌区人民政府昌元街道办事处

2025年12月24日

(联系人：姜老师，联系电话：023-61478296，邮编：402460，
地址：荣昌区昌元街道办事处 213 室。)



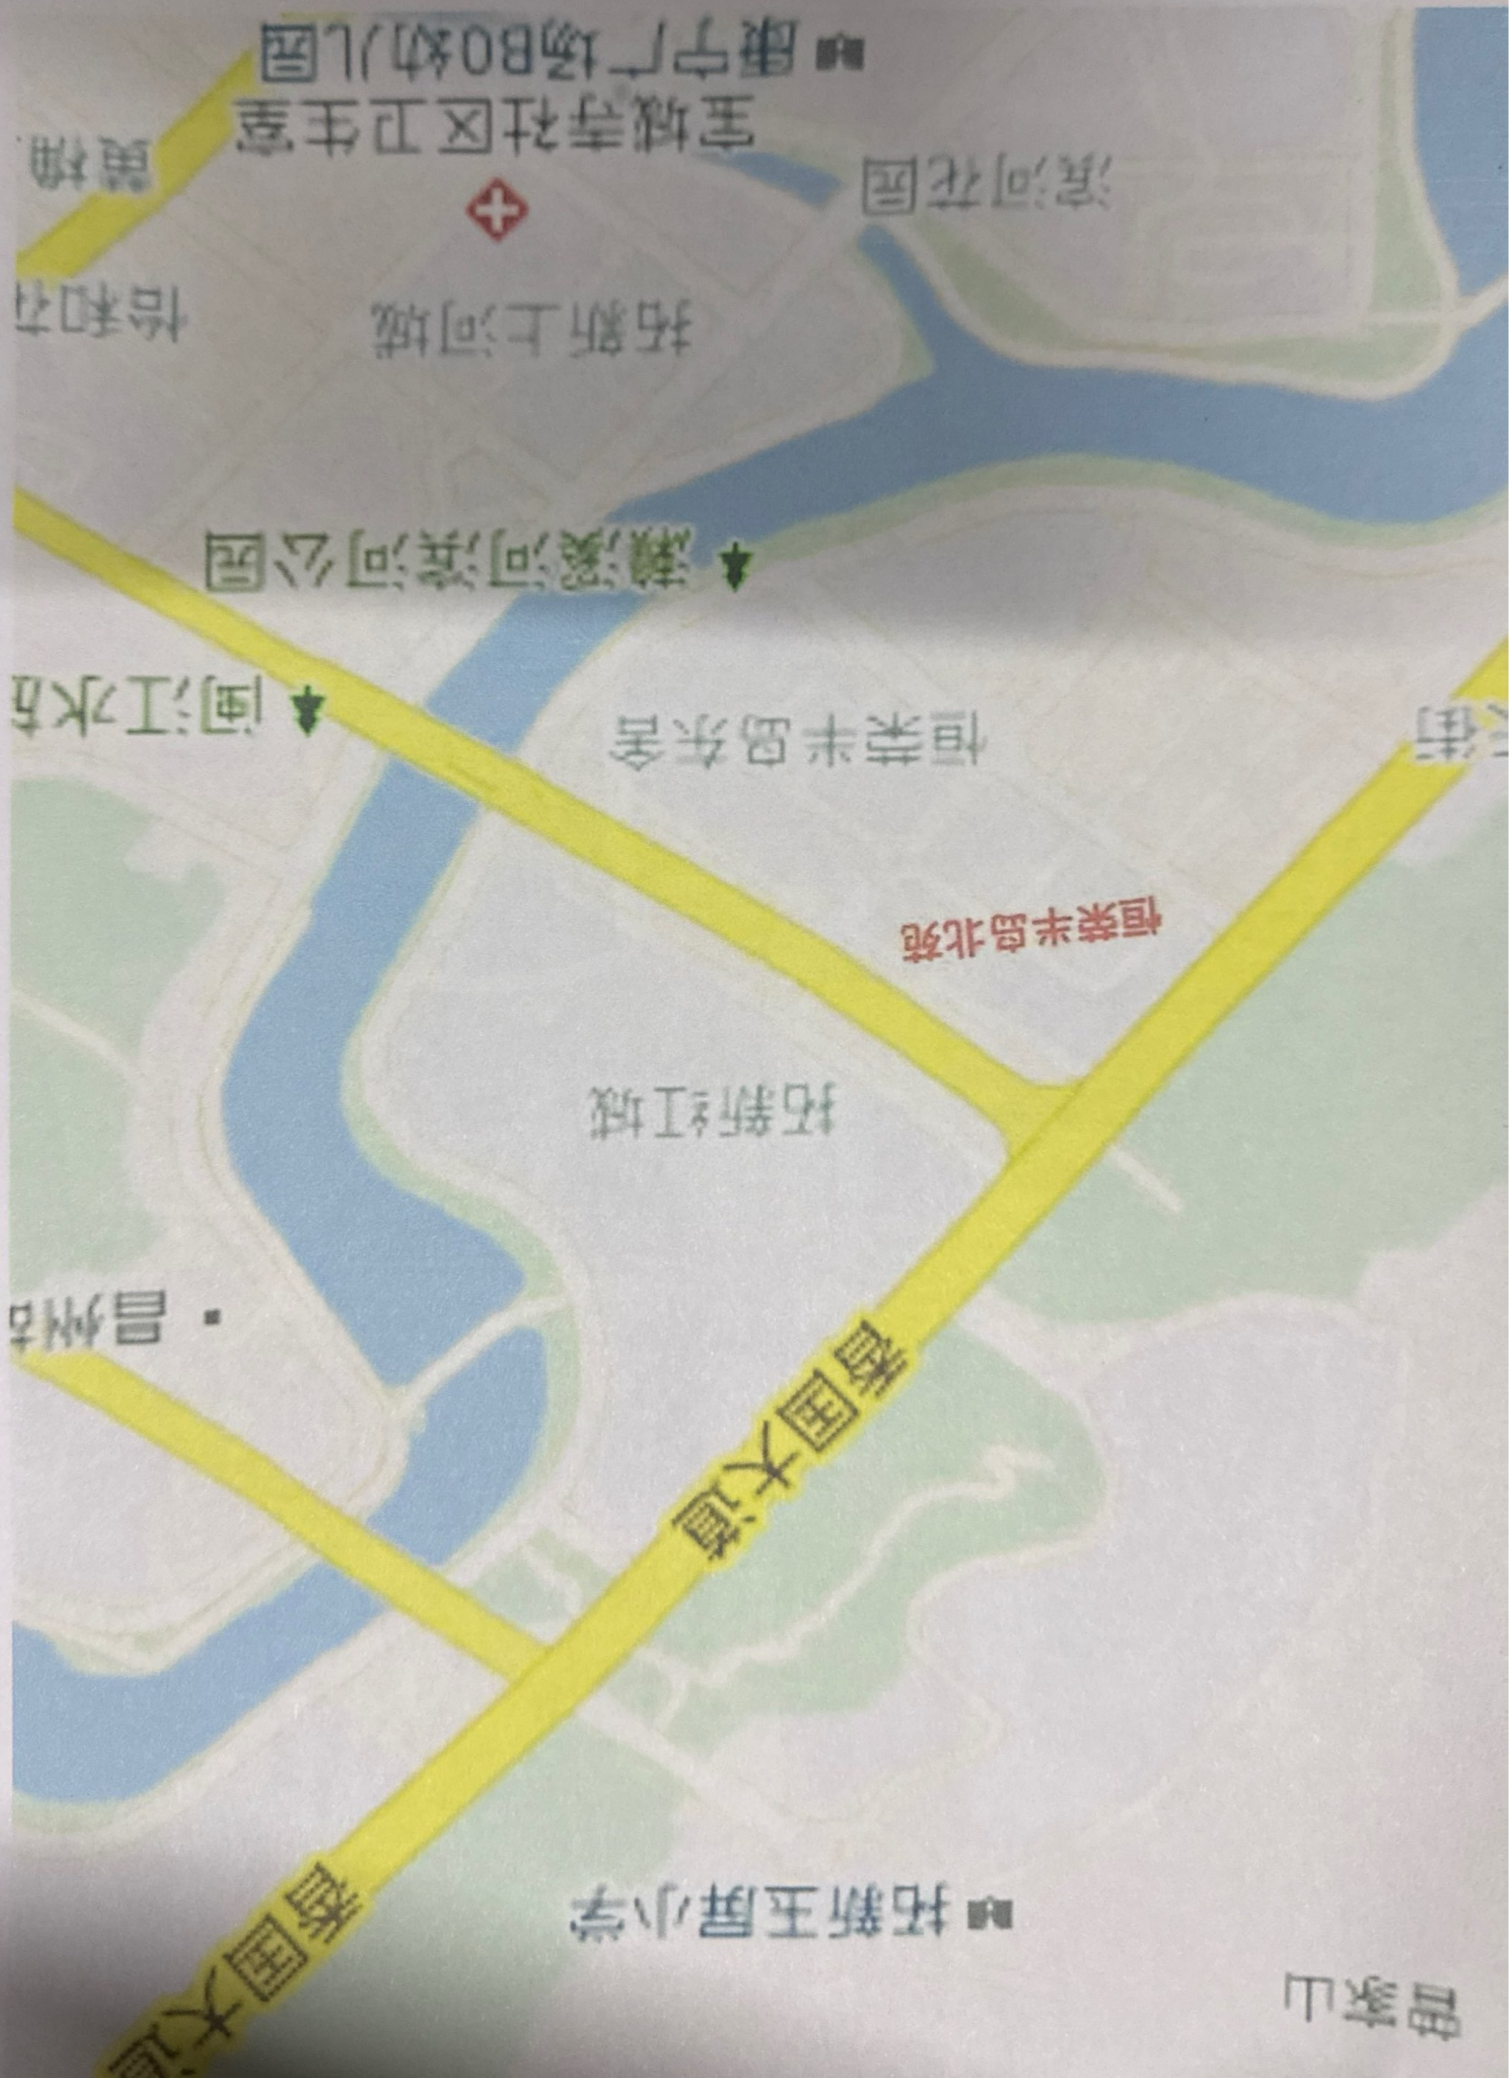





CS 扫描全能王

3亿人都在用的扫描App

电梯安装申请书

重庆市人民政府昌元街道办事处：

我们是荣昌区(县)隆盛路61号6栋2单元住户，本单元(楼栋)共计7层，共28名业主，专有部分面积共870平方米，未被纳入征收范围。

我们依据《重庆市既有住宅增设电梯管理办法》第六条有关申请的规定，经本单元(楼栋)内专有部分面积占比 $\frac{2}{3}$ 的业主且人数占比 $\frac{3}{4}$ 的业主参与表决，并经参与表决的专有部分面积占比 $\frac{2}{3}$ 的业主且参与表决人数占比 $\frac{3}{4}$ 的业主同意，特向贵单位申请安装电梯。

2015年10月7日

申请人名单附后

经网络通知邓化平杨安天洪

周子峰




申请人名单


序号	姓名	身份证号	房号	联系电话	签名(加盖手印)
	胡友亮	[REDACTED]	7-2	[REDACTED]	胡友亮
	蓝利强	[REDACTED]	6-1	[REDACTED]	蓝利强
	张明光	[REDACTED]	7-4	[REDACTED]	张明光
	杨成芳	[REDACTED]	4-3	[REDACTED]	杨成芳
	杨成桂	[REDACTED]	3-4	[REDACTED]	杨成桂
	环亭	[REDACTED]	6-4	[REDACTED]	环亭
	赵刚	[REDACTED]	3-2	[REDACTED]	赵刚
	何伟成	[REDACTED]	4-1	[REDACTED]	何伟成
	张光江	[REDACTED]	5-2	[REDACTED]	张光江
	张肇祥	[REDACTED]	7-3	[REDACTED]	张肇祥
	古万祝	[REDACTED]	7-1	[REDACTED]	古万祝
	郭正华	[REDACTED]	5-3	[REDACTED]	郭正华
	陈发	[REDACTED]	4-2	[REDACTED]	陈发
	肖化毫	[REDACTED]	5-1	[REDACTED]	肖化毫
			2-1	[REDACTED]	



荣昌区恒荣半岛北苑6栋2单元加装电梯示意图

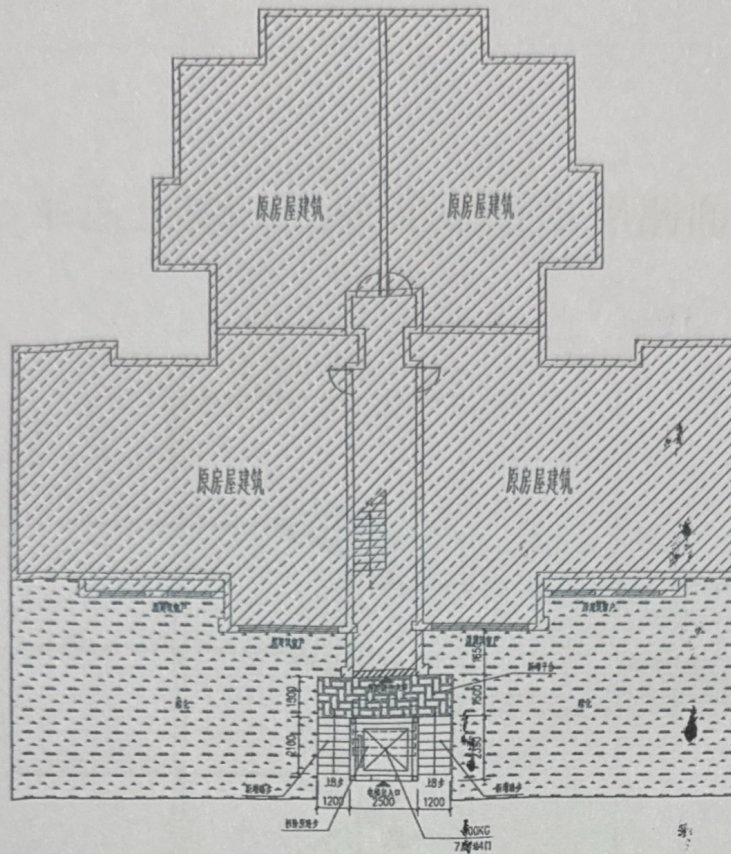


增设电梯一层示意图 1:100

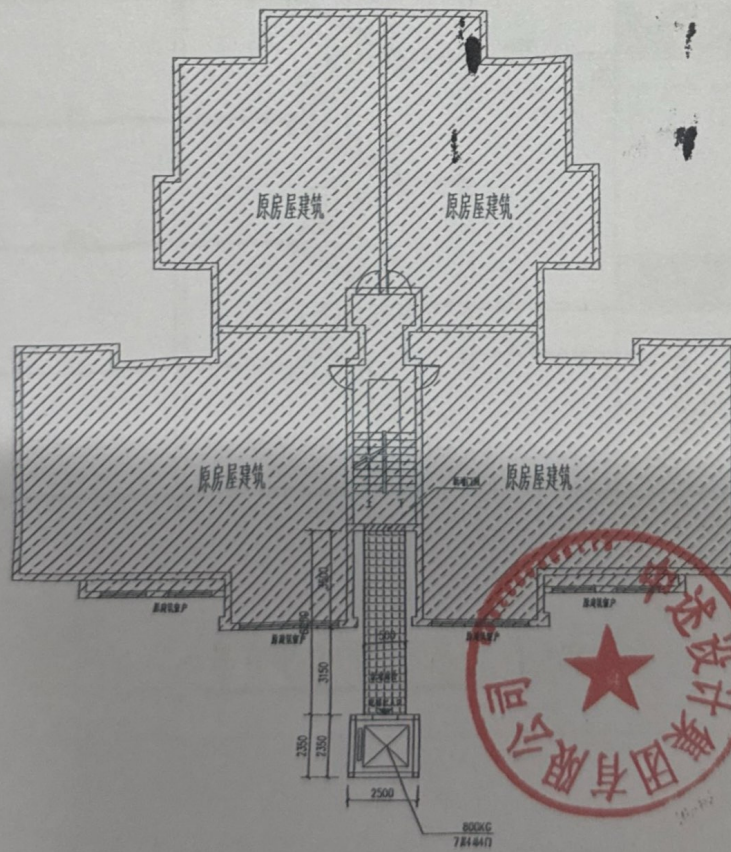

增设电梯标准层示意图 1:100



荣昌区恒荣半岛北苑6栋2单元加装电梯剖面示意图

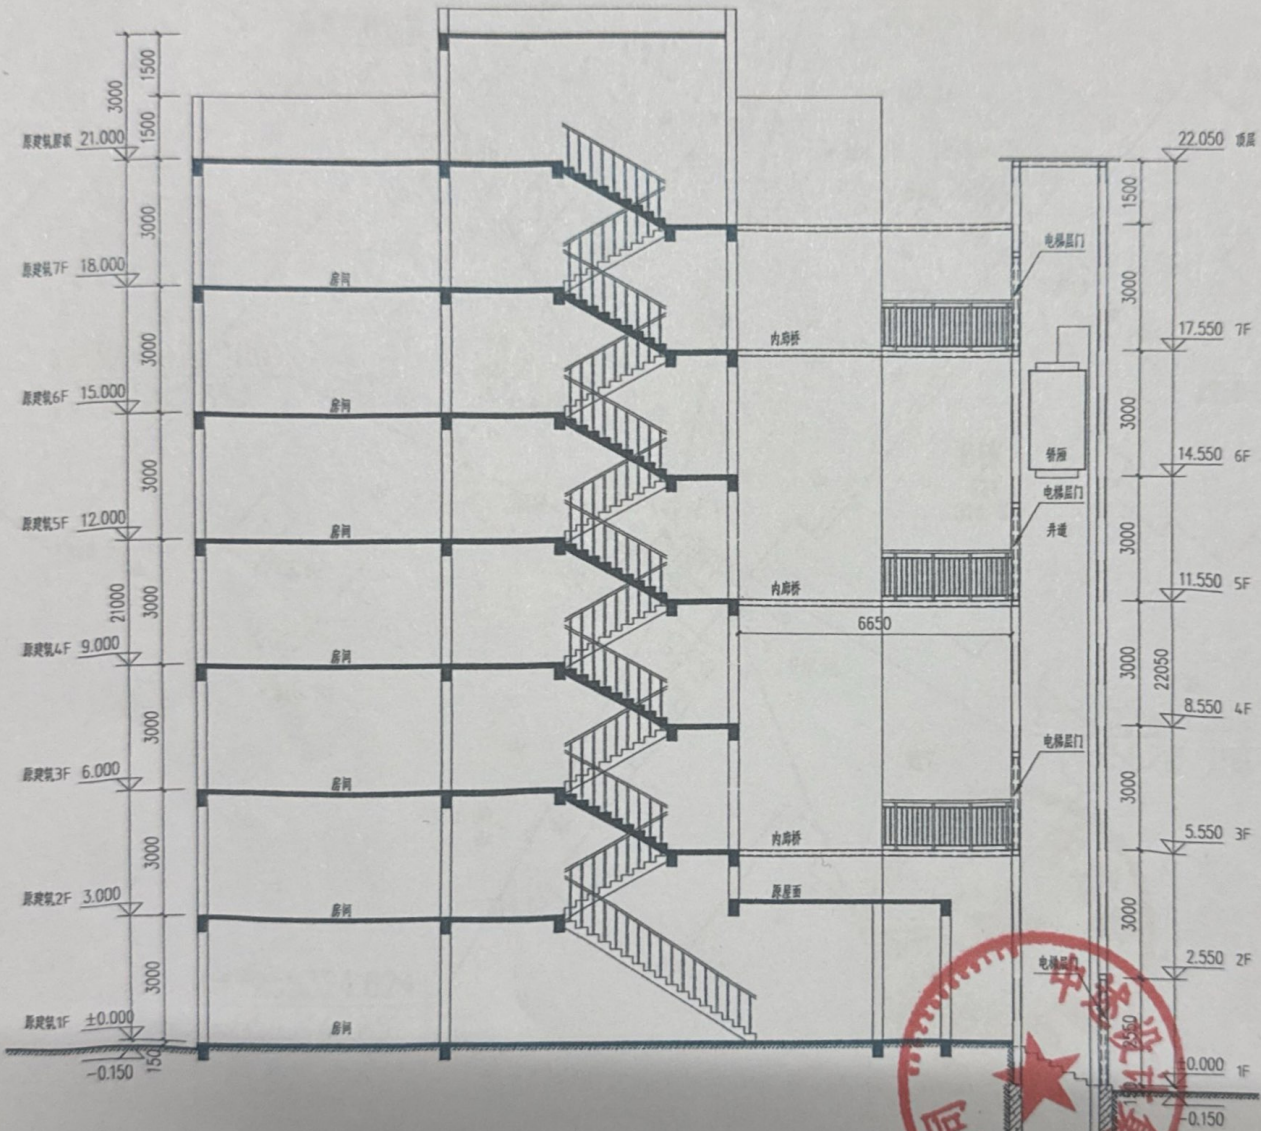


增设电梯剖面示意图 1:100





荣昌区恒荣半岛北苑6栋2单元加装电梯立面示意图

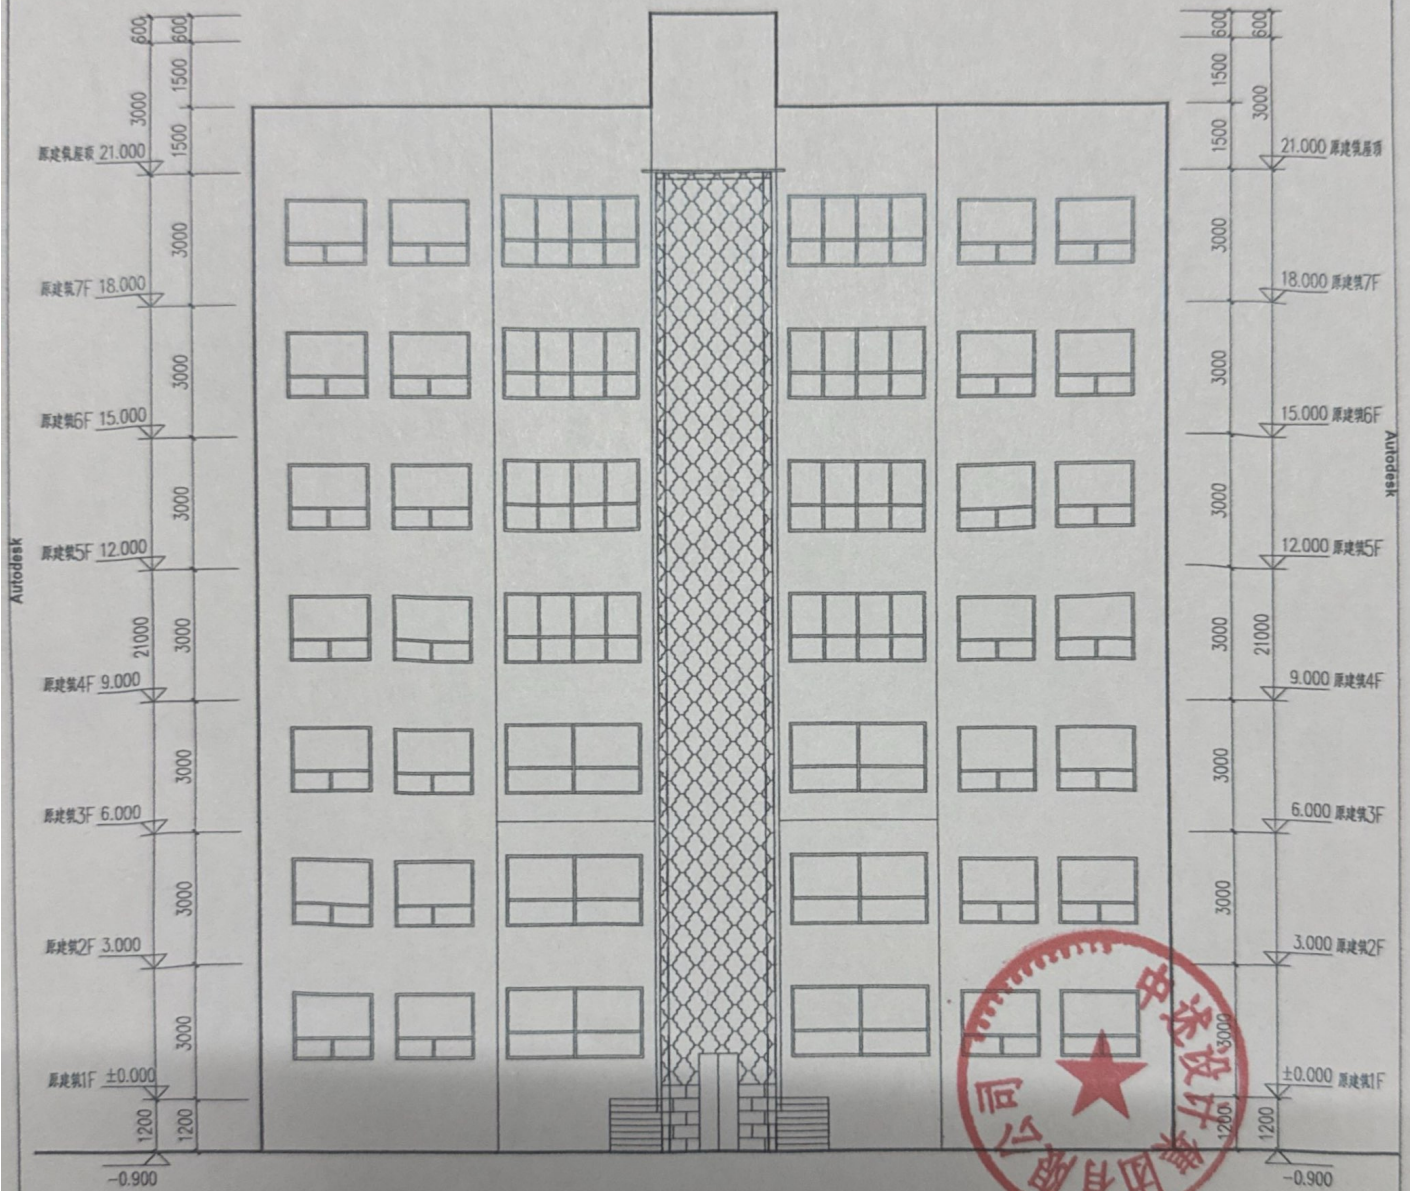

增设电梯立面示意图 1:100

