

关于荣昌区祥和步行街3栋2单元增设电梯的公示

荣昌区祥和步行街3栋2单元小区业主及相关利害关系人：

荣昌区祥和步行街3栋2单元荣昌区昌元街道桂花社区，该小区2012年建成，东临昌元街道办事处、南临滨河东路、西临广场路、北临民生市场。目前，该小区3栋2单元的部分业主申请在该单元增设电梯，现将设计方案及相关资料公示如下：

- 1.荣昌区祥和步行街3栋2单元增设电梯的书面申请；
- 2.荣昌区祥和步行街3栋2单元单元区位图；
- 3.荣昌区祥和步行街3栋2单元拟增设电梯现场照片；
- 4.荣昌区祥和步行街3栋2单元拟增设电梯平、立、剖面图。

公示单位：重庆市荣昌区人民政府昌元街道办事处

公示时间：2025年12月29日至2026年1月3日

公示地点：荣昌区祥和步行街3栋2单元附近

若荣昌区祥和步行街3栋2单元及相关利害人有意见和建议，请注明身份（单位名称、机构代码证及法定代表人身份证明 / 个人姓名及身份证复印件）、联系电话和邮寄地址，应在自公示期届满后5个工作日内将书面意见、房产证（购房合同）等证明涉及其利害关系材料邮寄或直接提交至重庆市荣昌区昌元街道办事处。逾期未提出的，视为自动放弃权利。

荣昌区祥和步行街3栋2单元业主及相关利害人如有异议，可自公示期届满后5个工作日内，向重庆市荣昌区昌元街道办事处提出书面听证申



请，并提交房产证（或购买合同）等证明涉及其利害关系材料。逾期未提出的，视为自动放弃听证权利。

重庆市荣昌区人民政府昌元街道办事处

2025年12月27日

(联系人：姜入亚，联系电话：61478296，邮编：402460，地址：荣昌区昌元街道办事处 213 室)



2025.10.29 09:32

电梯安装申请书

荣昌、昌元 乡镇政府（街道办事处）：

我们是 荣昌 区（县）祥和2 路 祥和步行街 3 栋 2 单元住户，本单元（楼栋）共 8 层，共 20 名业主，专有部分面积共 _____ 平方米，未被纳入征收范围。

我们依据《重庆市既有住宅增设电梯管理办法》第六条有关申请的规定，经本单元（楼栋）内专有部分面积占比 $\frac{2}{3}$ 的业主且人数占比 $\frac{2}{3}$ 的业主参与表决，并经参与表决的专有部分面积占比 $\frac{3}{4}$ 的业主且参与表决人数占比 $\frac{3}{4}$ 的业主同意，特向贵单位申请安装电梯。

特此申请。（申请人名单附后）

2018 年 9 月 2 日

后面两家没接电话
号新26/9

业主书面同意意见

陈昌

区(县)


祥和2路祥和步行街

小区 3 栋 2


单元增设电梯施工图及占用公共绿化用地, 取得以下业主的书面同意:

序号	房号	身份证号码	联系电话	签名(加盖手印)
1	---			
2	8-3	501111111111111111	18111111111	何素艳
3	2-3			顾安松不参与
4	3-1	511111111111111111	18111111111	刘信金
5	3-2	511111111111111111	18111111111	刘信金
6	3-3			蒋尚轩
7	4-1	510711111111111111	13511111111	谭永东
8	4-2	501011111111111111	15111111111	刘洪
9	4-3	511111111111111111	13111111111	周美君
10	5-1			郭荣
11	5-2	111111111111111111	11111111111	江永东
12	5-3	511111111111111111	15111111111	谭永东
13	6-1	511111111111111111	18111111111	谢万菊
14	6-2	511111111111111111	11111111111	张静
15	6-3	511111111111111111	18111111111	唐小白
16	7-1	511111111111111111	17111111111	刘廷凤
17	7-2	511111111111111111	17111111111	刘廷凤
	7-3	511111111111111111	18111111111	梅德春

荣昌区祥和步行街3栋2单元增设电梯示意图

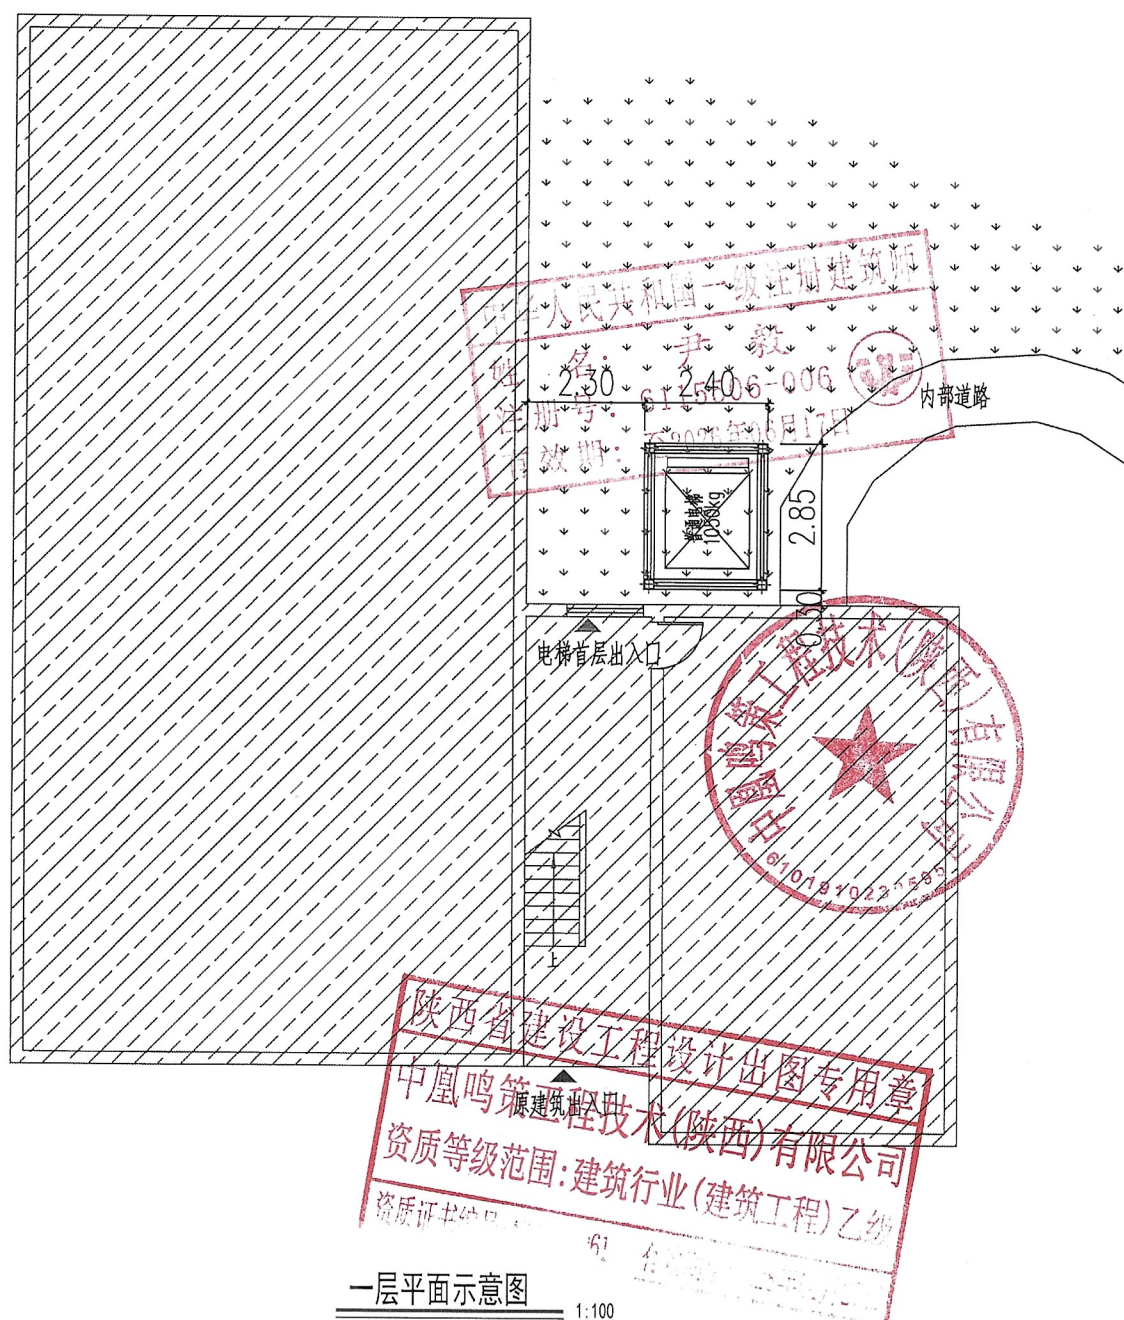

荣昌区祥和步行街3栋2单元增设电梯示意图

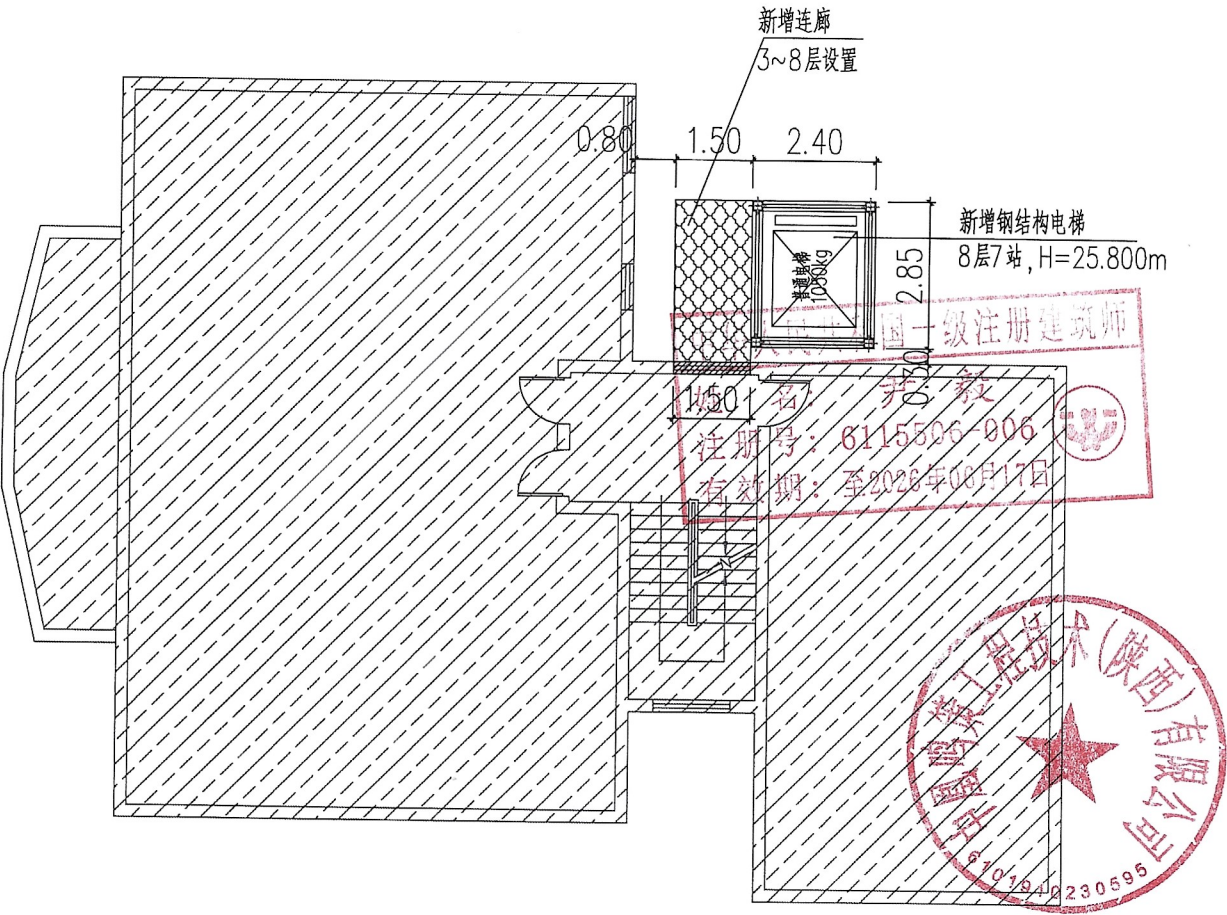

陕西省建设工程设计出图专用章


中源工程技术(陕西)有限公司

资质等级范围: 建筑行业(建筑工程)乙级

资质证书编号: A261157061

标准层平面示意图


荣昌区祥和步行街3栋2单元增设电梯示意图

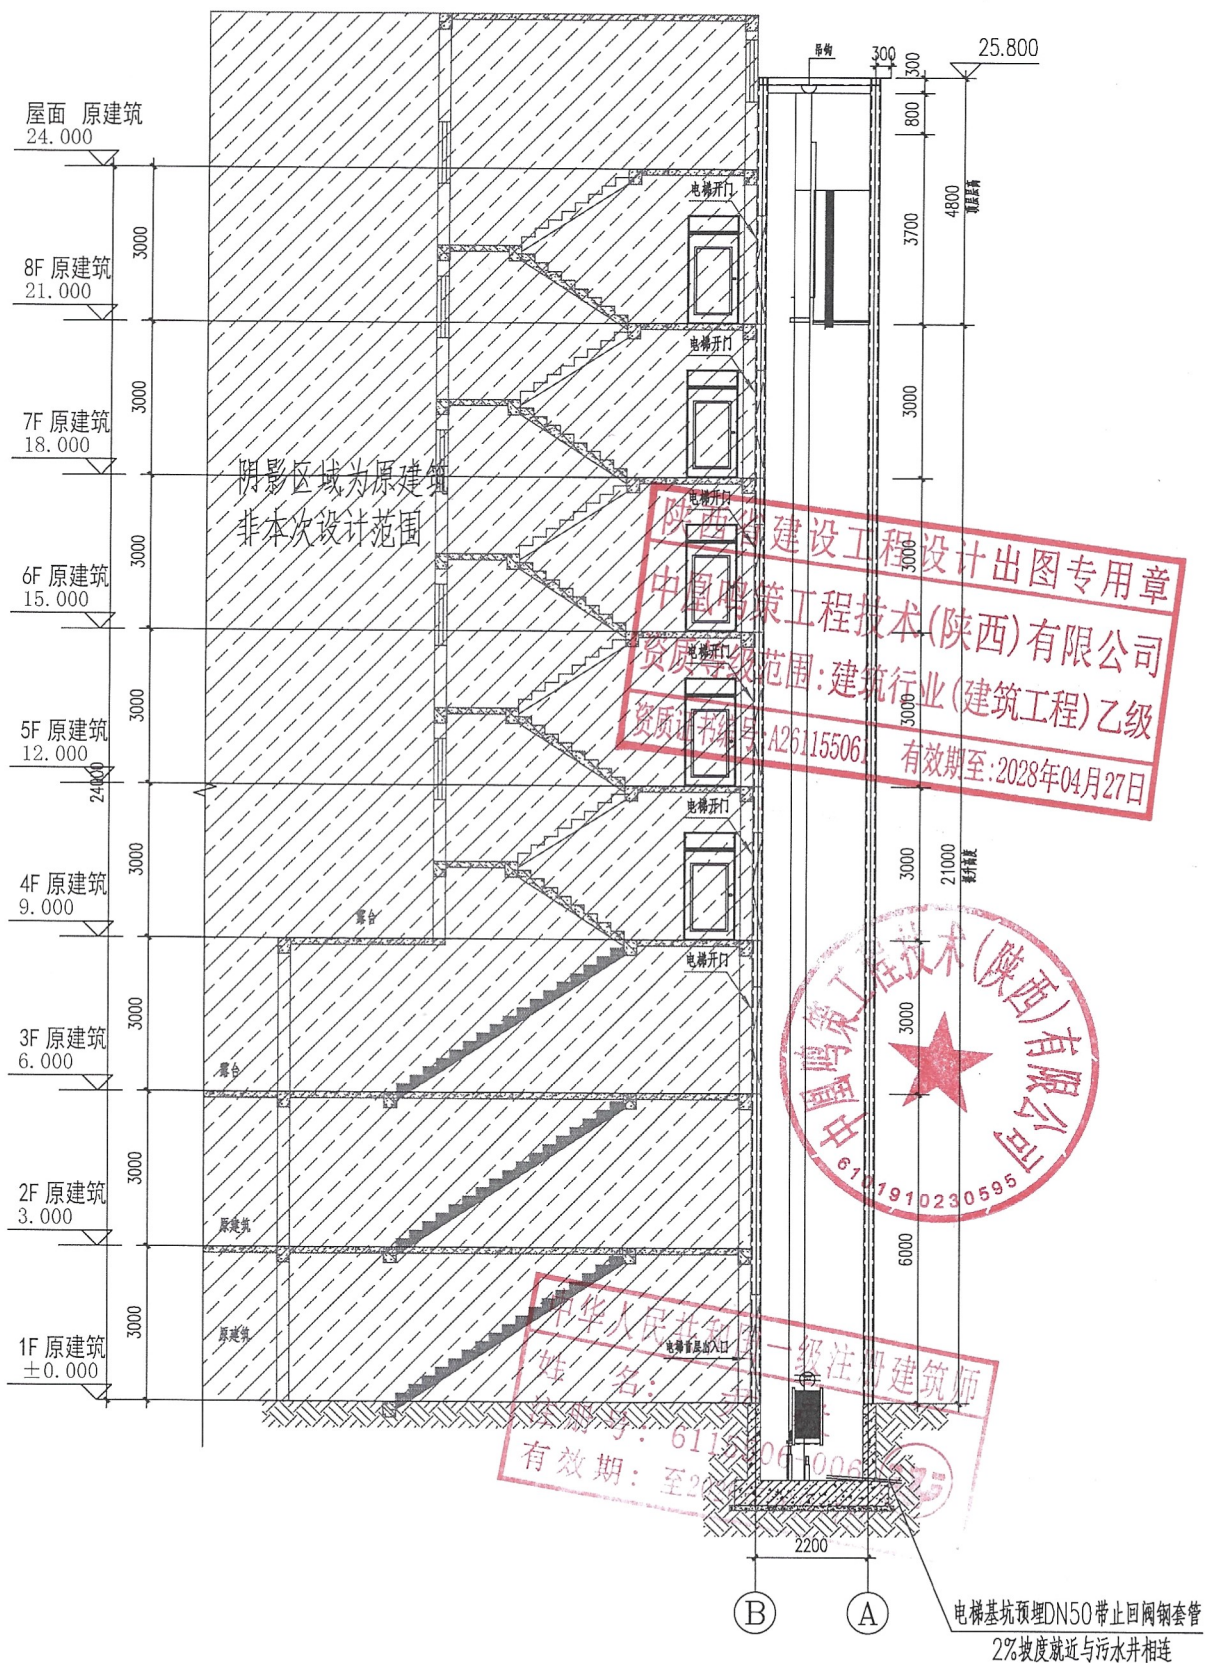

1-1剖面图


1:100

荣昌区祥和步行街3栋2单元增设电梯示意图

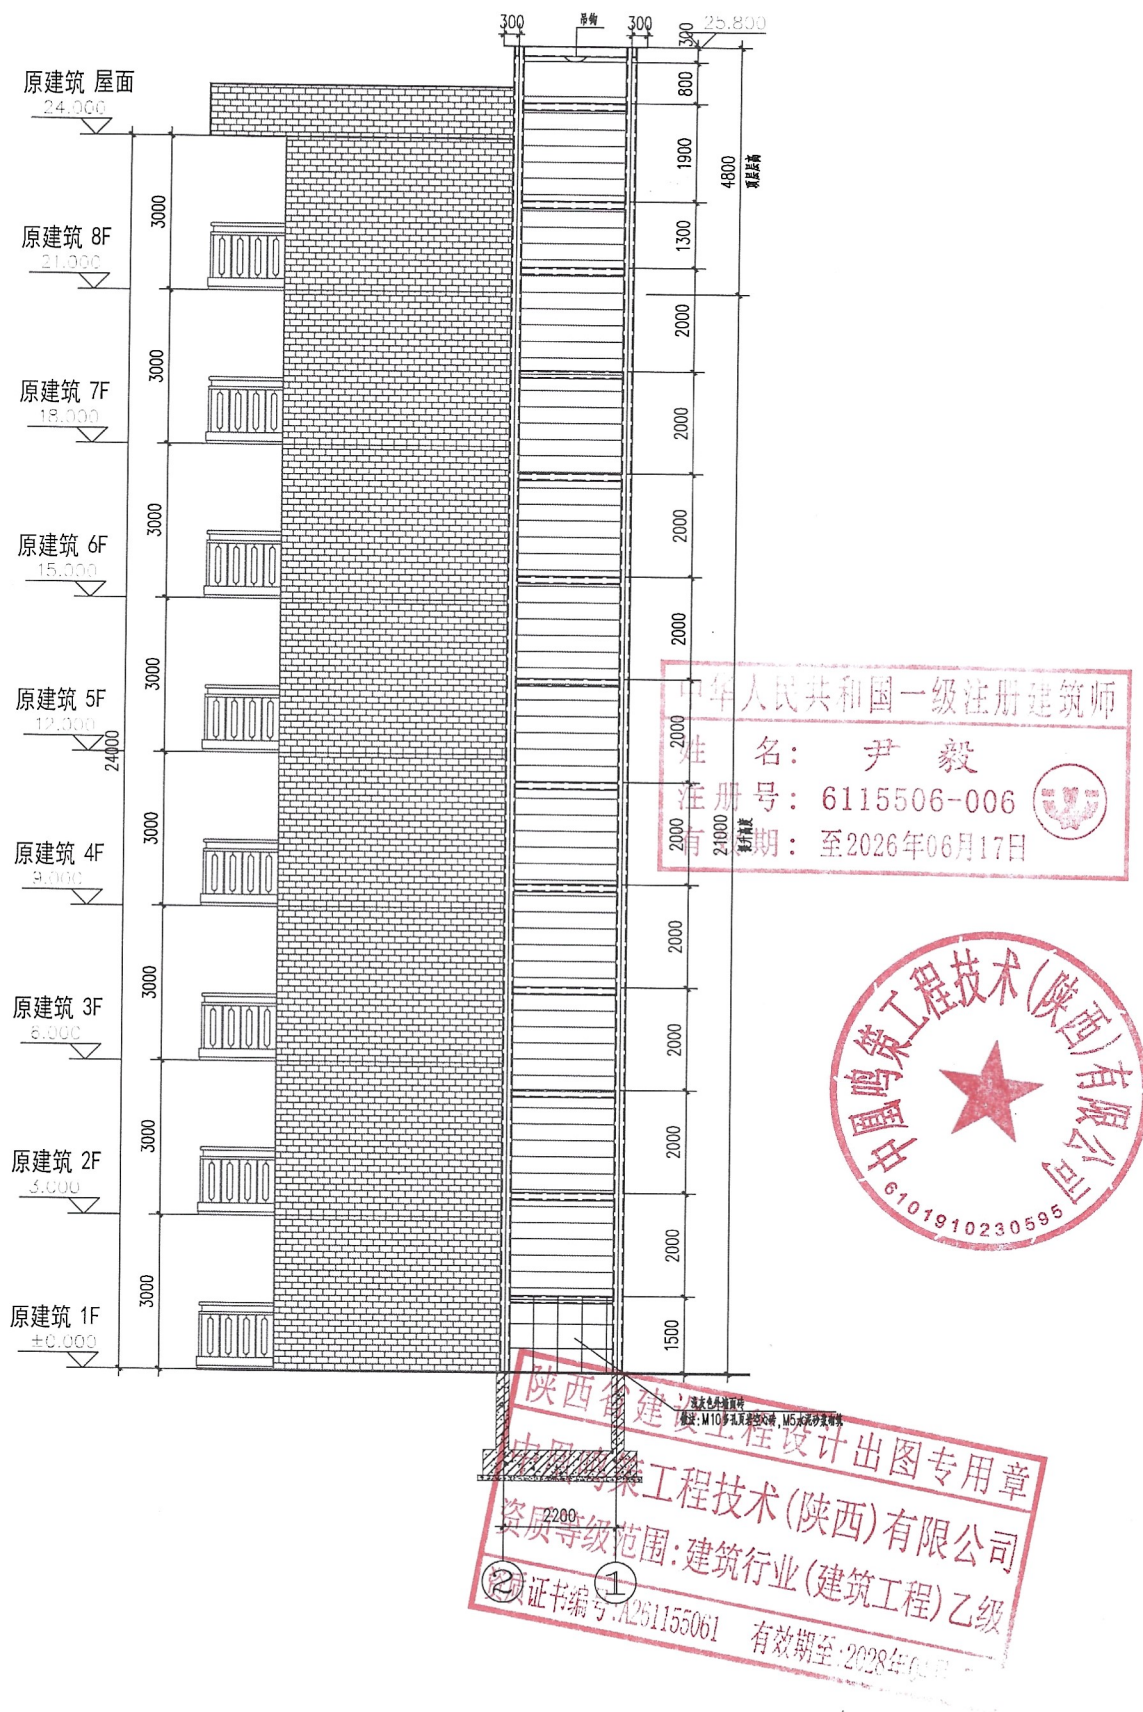

②-①轴立面图

荣昌区祥和步行街3栋2单元增设电梯示意图

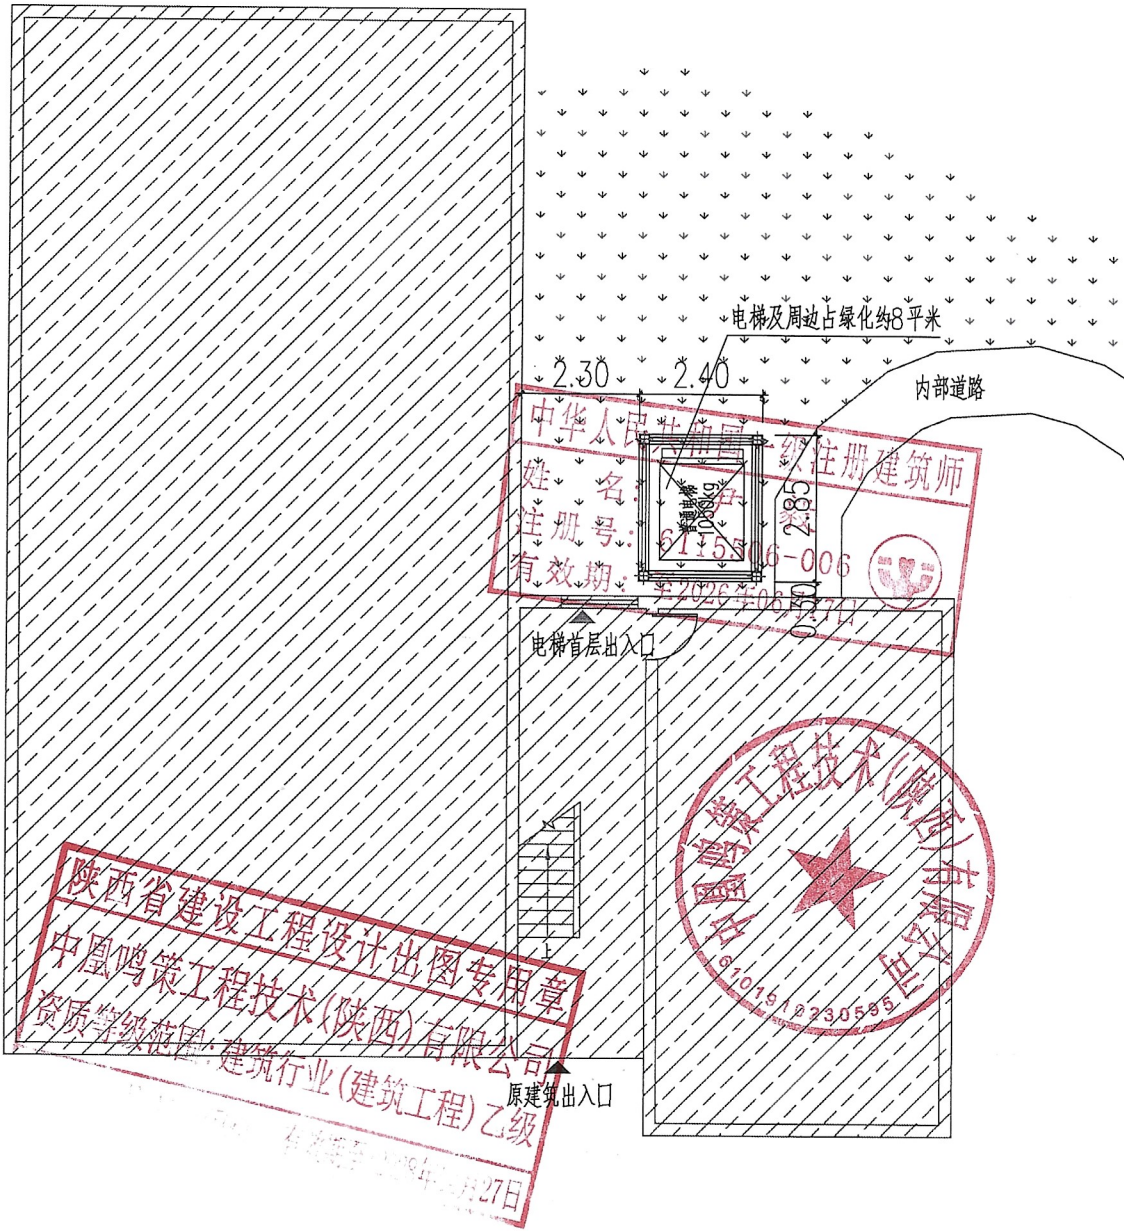

增设电梯占绿示意图 1:100