

关于荣昌区桂花园街 16 号 2 栋 1 单元增设 电梯的公示

荣昌区桂花园街 16 号 2 栋 1 单元小区业主及相关利害关系人：

荣昌区桂花园街 16 号 2 栋 1 单元位于荣昌区昌元街道桂花社区，该小区东临东升佳苑，南临桂花小学新校区，西临老桂花小学，北临丽景苑小区。目前，该小区 2 栋 1 单元的部分业主申请在该单元增设电梯，现将设计方案及相关资料公示如下：

- 1.荣昌区桂花园街 16 号 2 栋 1 单元增设电梯的书面申请；
- 2.荣昌区桂花园街 16 号 2 栋 1 单元区位图；
- 3.荣昌区桂花园街 16 号 2 栋 1 单元拟增设电梯现场照片；
- 4.荣昌区桂花园街 16 号 2 栋 1 单元拟增设电梯平、立、剖面图。

公示单位：重庆市荣昌区人民政府昌元街道办事处

公示时间：2026 年 1 月 20 日至 2026 年 1 月 26 日

公示地点：荣昌区桂花园街 16 号 2 栋 1 单元附近

若荣昌区桂花园街 16 号 2 栋 1 单元业主及相关利害关系人有意见和建议，请注明身份（单位名称、机构代码证及法定代表人身份证明 / 个人姓名及身份证复印件）、联系电话和邮寄地址，应在自公示期届满后 5 个工作日内将书面意见、房产证（购房合同）等证明涉及其利害关系材料邮寄或直



接提交至重庆市荣昌区昌元街道办事处。逾期未提出的，视为自动放弃权利。

荣昌区桂花园街 16 号 2 栋 1 单元业主及相关利害人如有异议，可自公示期届满后 5 个工作日内，向重庆市荣昌区昌元街道办事处提出书面听证申请，并提交房产证（或购买合同）等证明涉及其利害关系材料。逾期未提出的，视为自动放弃听证权利。

重庆市荣昌区人民政府昌元街道办事处

2026 年 1 月 20 日

（联系人：姜老师，联系电话：023-61478296，邮编：402460，
地址：荣昌区昌元街道办事处 213 室）

申请书

昌元 乡镇政府（街道办事处）：

我们是 荣昌 区(县) 桂花园街 路 16 号 2 栋 1 单元住户，本单元（楼栋）共计 6 层，共 12 名业主，专有部分面积共 1600.8 平方米，未被纳入征收范围。

我们依据《重庆市既有住宅增设电梯管理办法》第六条有关申请的规定，经本单元（楼栋）内专有部分面积占比 67% 的业主且人数占比 67% 的业主参与表决，并经参与表决的专有部分面积占比 100% 的业主且参与表决人数占比的业主同意，特向贵单位申请安装电梯。

特此申请。

2025 年 7 月 14 日

申请人名单

序号	姓 名	身份证号	房号	联系电话	签名（加盖手印）	备注
1	姜勋国		501		姜勋国	
2	廖国云		302		廖国云	
3	蒋景琴		202		蒋景琴	
4	唐子华		301		唐子华	曾令海已去世
5	郭彤芳		402		郭彤芳	
6	吴后美		201		吴后美	
7	曹 雯		502		曹雯	
8	唐显彬		601		唐显彬	
9	贾明容		602		贾明容	不安装 不反对
10	林贤洪		102		林贤洪	不安装 同意
11	周 琴		401		周琴	不安装 同意
12	陈兰秀		101	10	陈兰秀	不安装 同意

吴

刘兰

附件 4

业主书面同意意见

荣昌区(县) 桂花园街 路 16 号 原地税局家属院 小区

2 栋 1 单元增设电梯施工图, 取得了以下业主书面同意:

序号	姓 名	房号	签名 (加盖手印)	备注
1	姜勋国	501	姜勋国	
2	廖国云	302	廖国云	
3	蒋景琴	202	蒋景琴	
4	唐子华	301	唐子华	曾令海已去世
5	郭彤芳	402	郭彤芳	
6	吴后美	201	吴后美	
7	曹 雯	502	曹 雯	
8	唐显彬	601	唐显彬	
9	贾明容	602		不安装
10	林贤洪	102		不安装
11	周 琴	401		不安装
12	陈兰秀	101		不安装



图层



反馈

7栋



东方花园

金海堂茶楼



桂花街二园花街

5栋

1幢

桂花园一街

2栋

桂花园街

北1幢



国家税务总局重庆
市荣昌区税务局



德国马牌

林涛大厦



昌州大道中段

台苑

2幢



重庆市荣昌区
烟草专卖局



战狼二手车行



恒



荣昌顺鑫机车



发送



鹏鹏汽修鹏
鹏二手车

高德地图



国家税务总局重庆市荣昌区税务局

搜索过







出图专用章
团有限公司
(建筑工程) 甲级
程专项甲级
有效期至:2027年01月28日

注册建筑师
04
4月


10107622-781

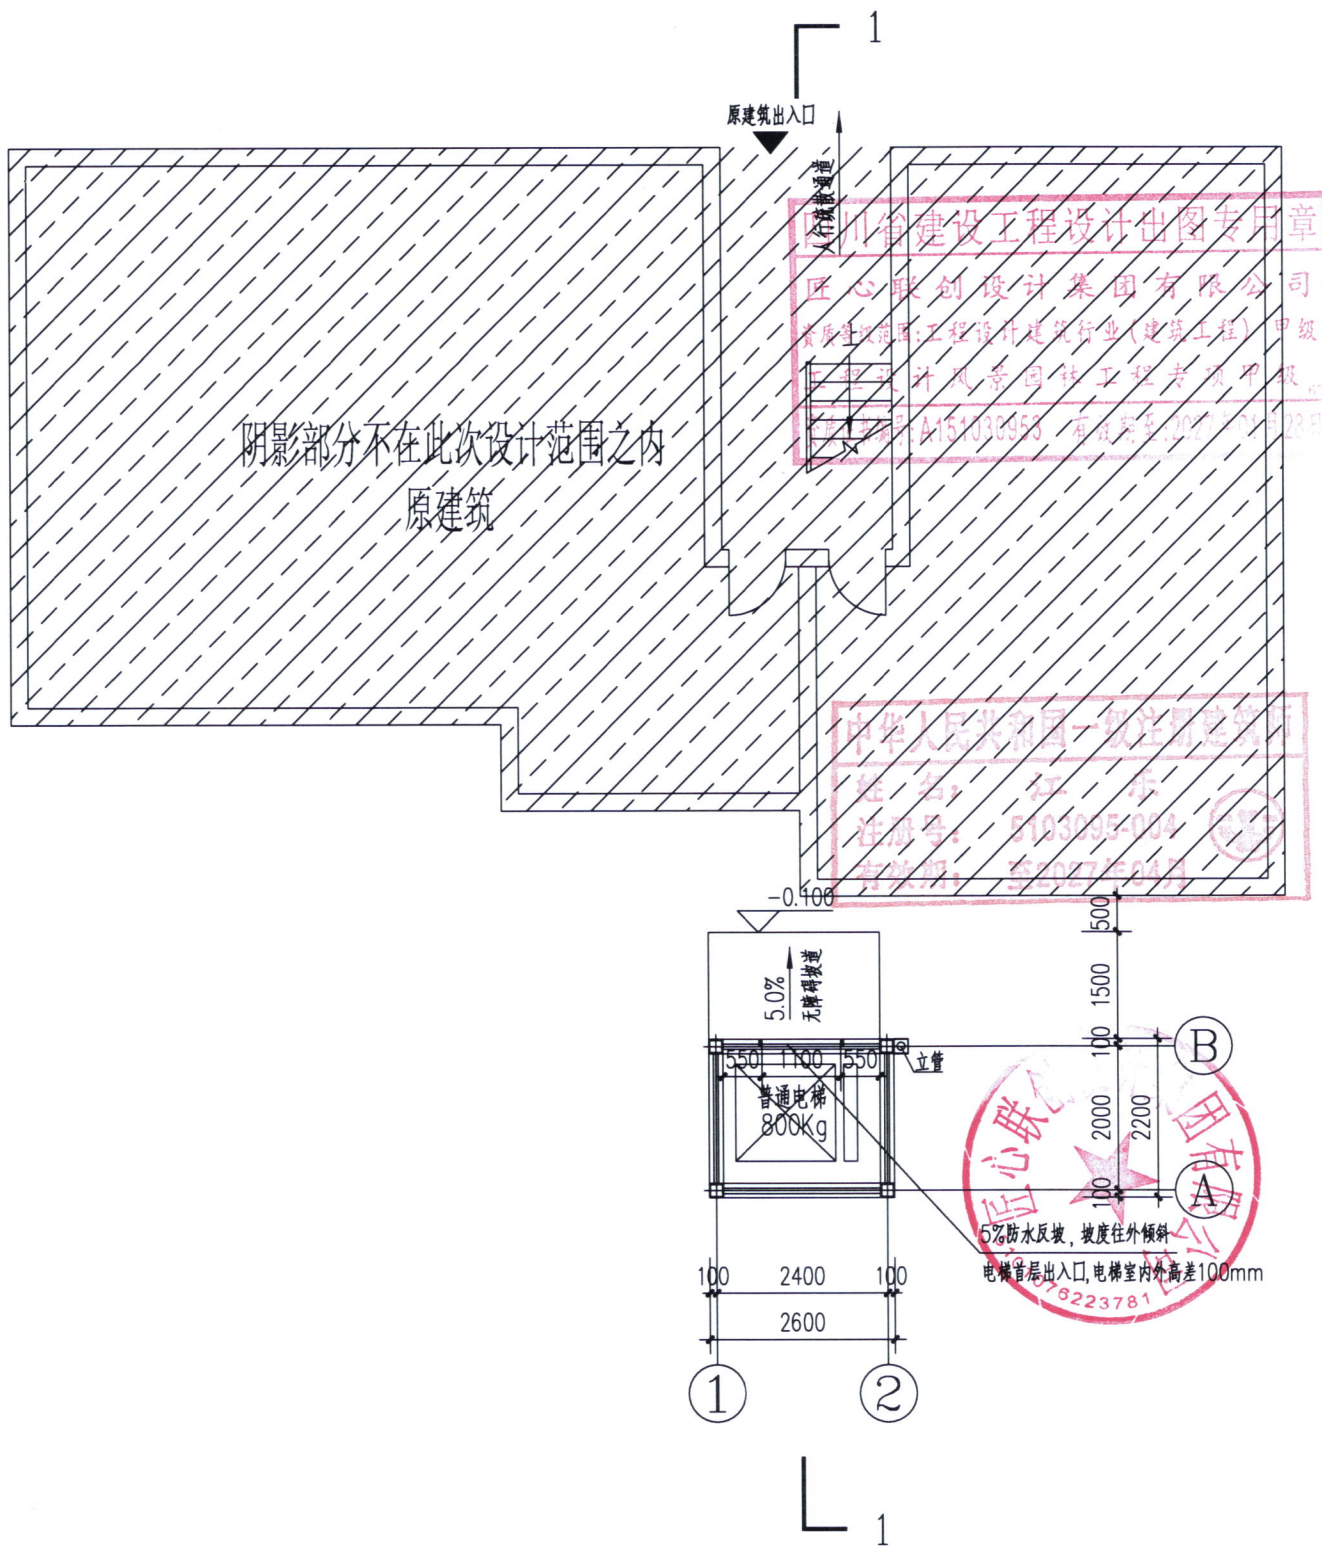

一层平面示意图 1:100

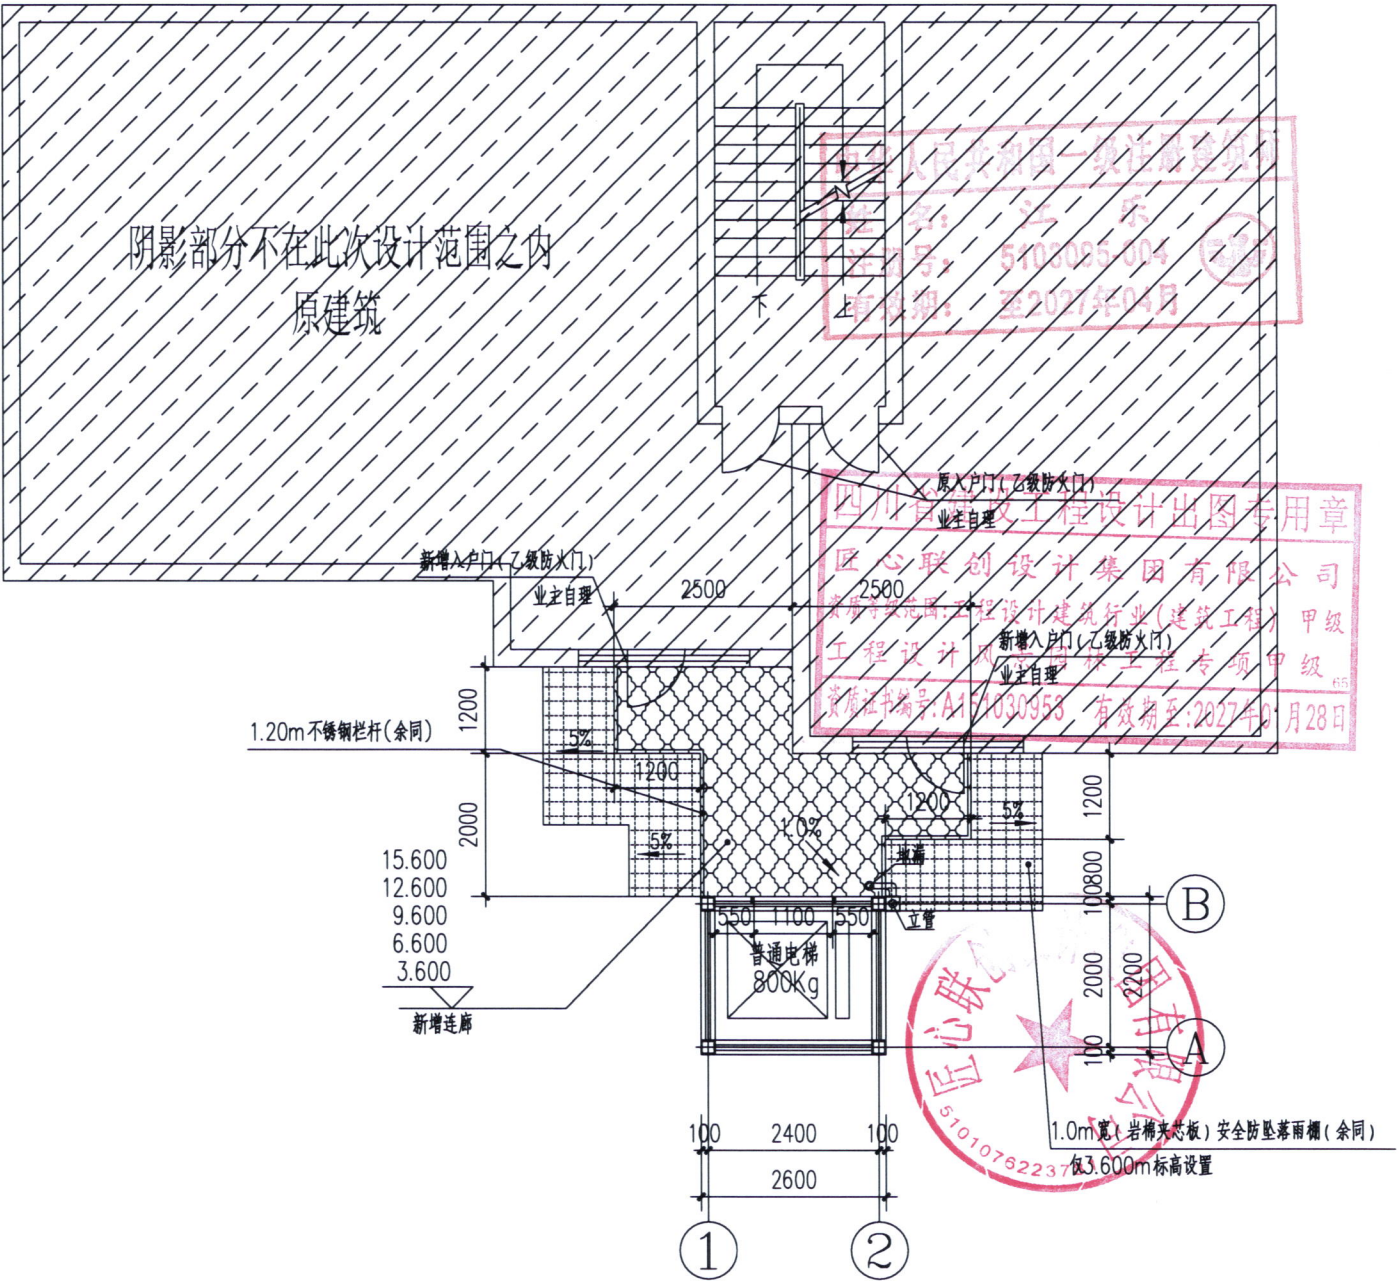


标准层平面示意图 1:100

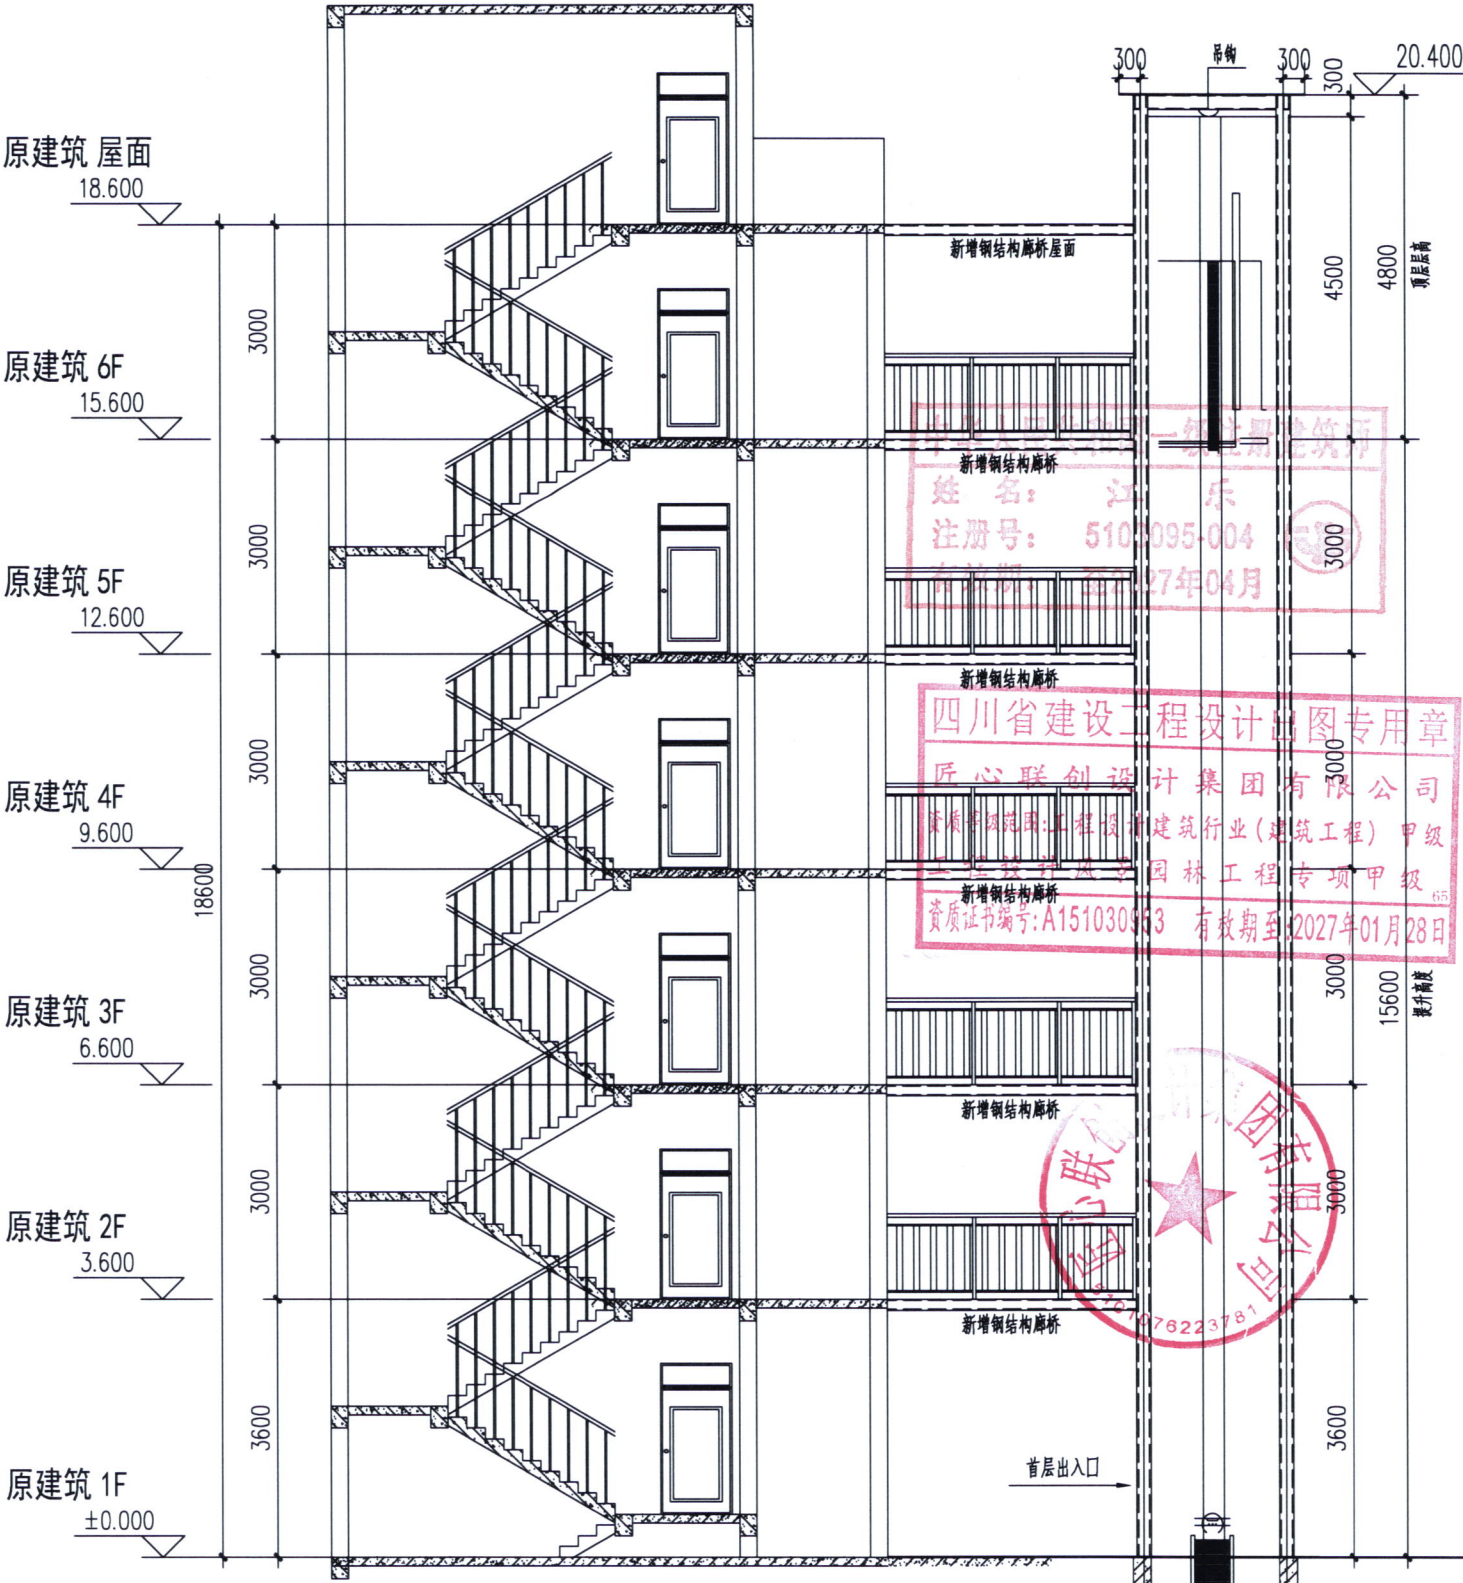

增设电梯剖面示意图

电梯基坑预埋DN50带止回阀钢套管
2%坡度就近与污水井相连

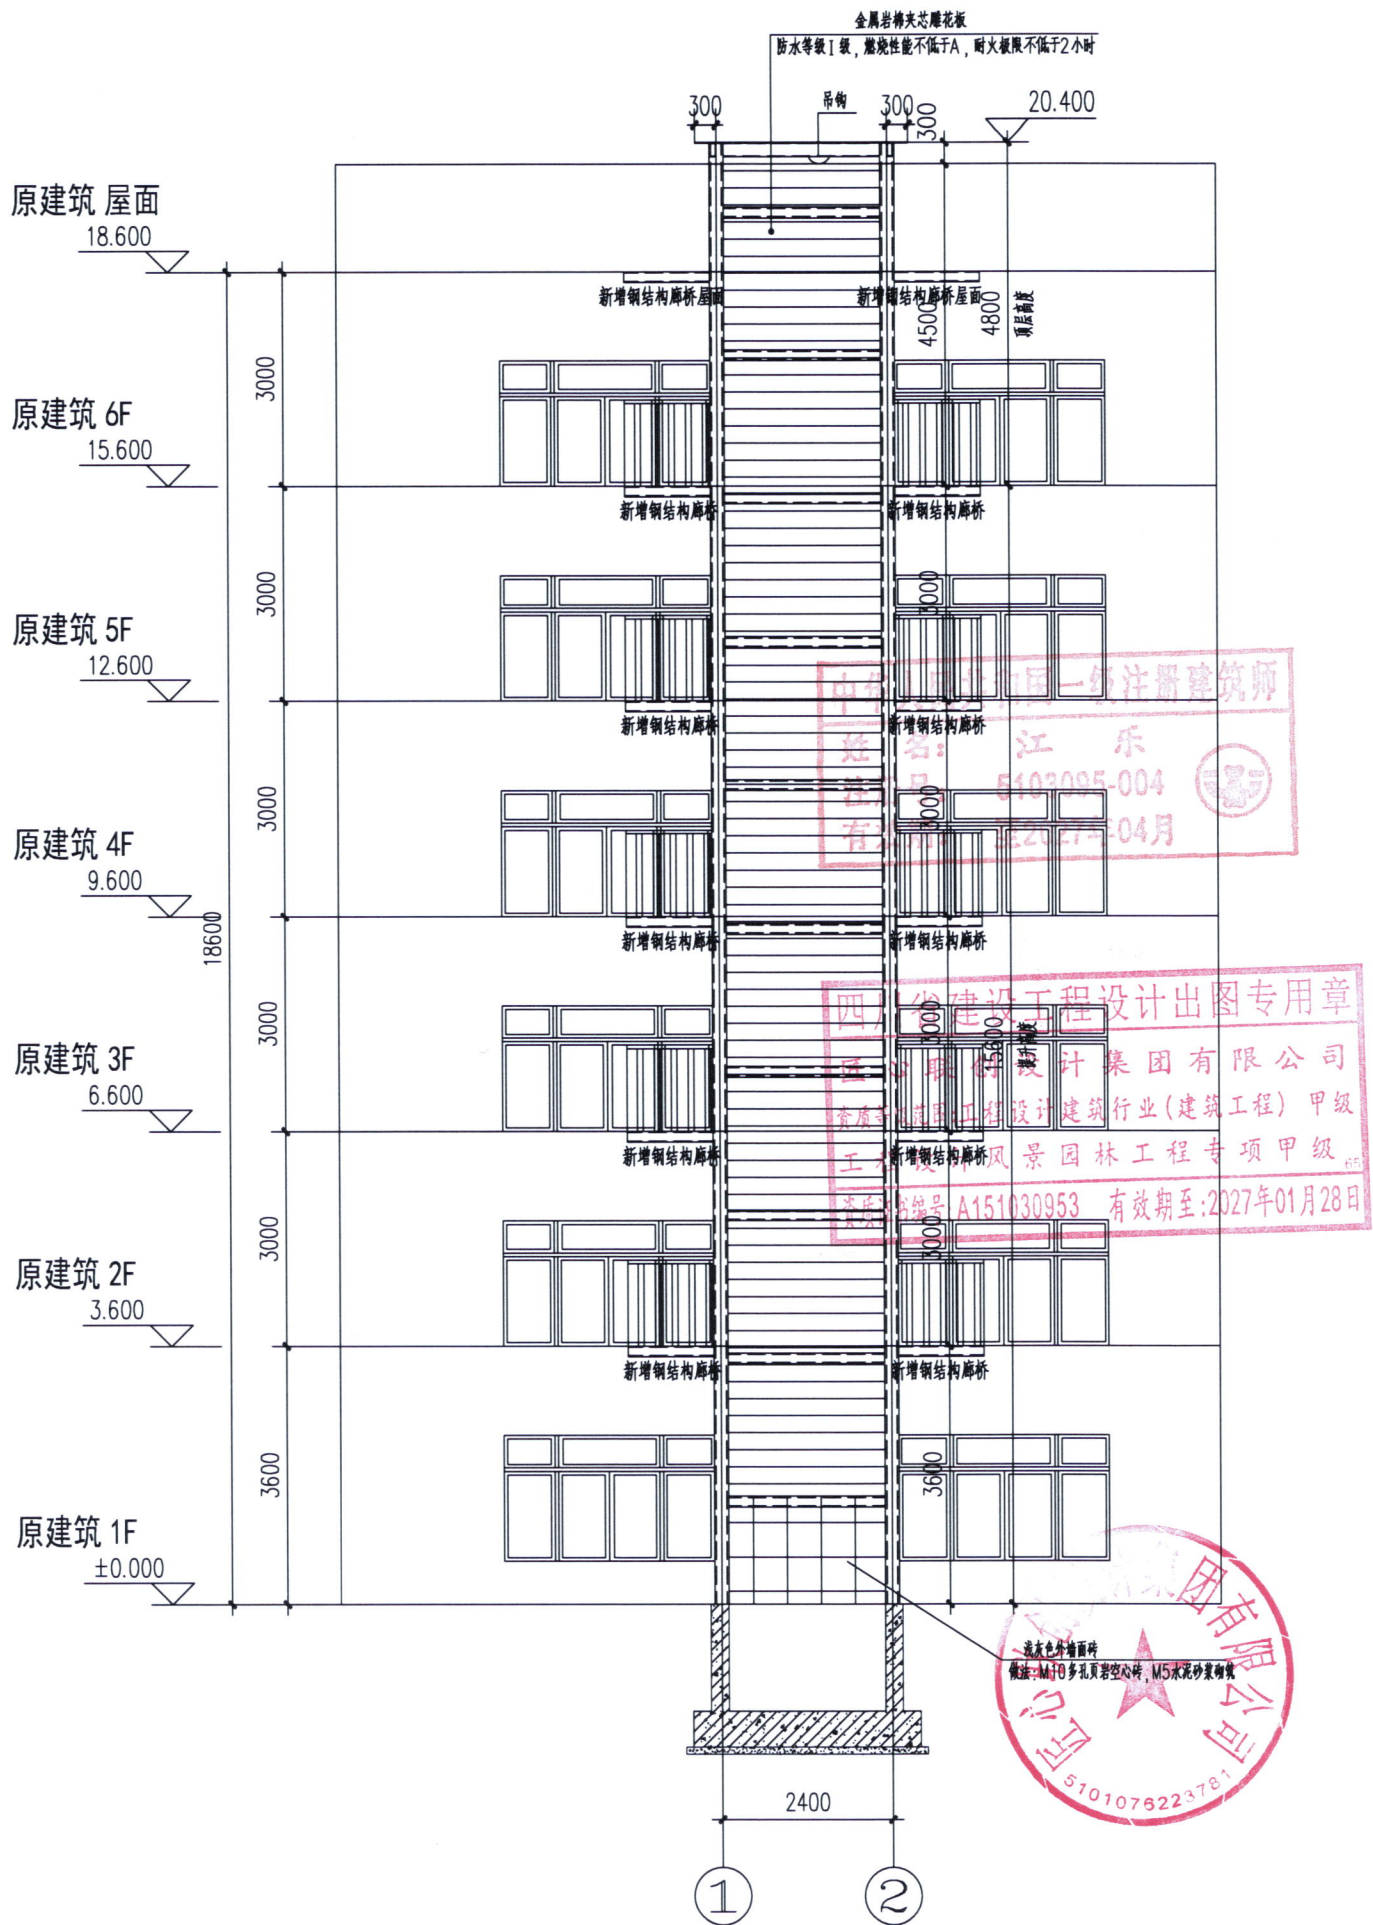

增设电梯正立面示意图