

关于荣昌区恒荣半岛东舍7栋6单元 增设电梯的公示

荣昌区恒荣半岛东舍7栋6单元小区业主及相关利害关系人：

荣昌区恒荣半岛东舍7栋6单元位于荣昌区昌元街道玉屏社区，目前，该小区7栋6单元的部分业主申请在该单元增设电梯，现将设计方案及相关资料公示如下：

1. 荣昌区恒荣半岛东舍7栋6单元增设电梯的申请资料；
2. 荣昌区恒荣半岛东舍7栋6单元区位图；
3. 荣昌区恒荣半岛东舍7栋6单元拟增设电梯现场照片；
4. 荣昌区恒荣半岛东舍7栋6单元拟增设电梯平、立、剖面图。

公示单位：重庆市荣昌区人民政府昌元街道办事处

公示时间：2026年2月5日至2026年2月11日

公示地点：荣昌区恒荣半岛东舍7栋6单元附近

若荣昌区恒荣半岛东舍7栋6单元业主及相关利害人有意见和建议，请注明身份（单位名称、机构代码证及法定代表人身份证明 / 个人姓名及身份证复印件）、联系电话和邮寄地址，应在自公示期届满后5个工作日内将书面意见、房产证（购房合同）等证明涉及其利害关系材料邮寄或直接提交至重庆市荣昌区昌元街道办事处。逾期未提出的，视为自动放弃权利。



荣昌区恒荣半岛东舍7栋6单元业主及相关利害人如有异议，可自公示期届满后5个工作日内，向重庆市荣昌区昌元街道办提出书面听证申请，并提交房产证（或购买合同）等证明涉及其利害关系的材料。逾期未提出的，视为自动放弃听证权利。

重庆市荣昌区人民政府昌元街道办事处

2026年2月5日

（联系人：姜老师，联系电话：023-61478296，邮编：402460，地址：荣昌区昌元街道办事处213室。）

电梯安装申请书

重庆市荣昌区人民政府昌元街道办事处：

我们是荣昌区恒荣半岛东舍7栋6单元住户，本单元（楼栋）共计7层，共21户住户，专有部分面积约2325平方米，未被纳入征收范围。

我们依据《重庆市既有住宅增设电梯管理办法》第六条有关申请的规定，经本单元（楼栋）内专有部分面积占比三分之二以上的业主且人数占比三分之二以上的业主参与表决，并经参与表决的专有部分面积占比四分之三以上的业主且参与表决人数占比四分之三以上的业主同意，特向贵单位申请安装电梯。

特此申请。（申请人名单附后）

经网格员蒋锐核实无误
月以字

2026年 1月 7日

业主书面同意意见

荣昌区恒荣半岛东舍7栋6单元增设电梯施工图方案(占绿情况),取得了以下业主书面同意:


序号	户号	户主	身份证号	联系电话	意见	签字+手印
1	2-1	温永刚			同意	温永刚 温永刚
2	3-1	温永刚			同意	温永刚
3	3-2	康建刚			同意	康建刚
4	3-3	刘小丽			同意	刘小丽
5	4-1	刘立云			同意	刘立云
6	5-1	牟和平			同意	牟和平
7	5-2	于秀师			同意	于秀师
8	6-1	陈建建			同意	陈建建
9	7-1	刘军			同意	刘军
10	7-3	陆新			同意	陆新
11	4-3	张子清			同意	张子清
12	6-2	梁立利			同意	梁立利
13	6-3	康敏国			同意	康敏国
14	7-1	蒋必运			同意	蒋必运
15	1-1	刘军华			同意	刘军华
16	1-2	袁东			同意	袁东
17	1-3	王立			同意	王立
18	2-2	蒋文			同意	蒋文
19	5-1	罗仲光			同意	罗仲光
20	4-1	杨光席			同意	杨光席
21						
22						
23						
24						
25						
26						
27						
28						









AI HONOR 9X
DUAL CAMERA

恒荣半岛东舍7东6单元增设电梯示意图

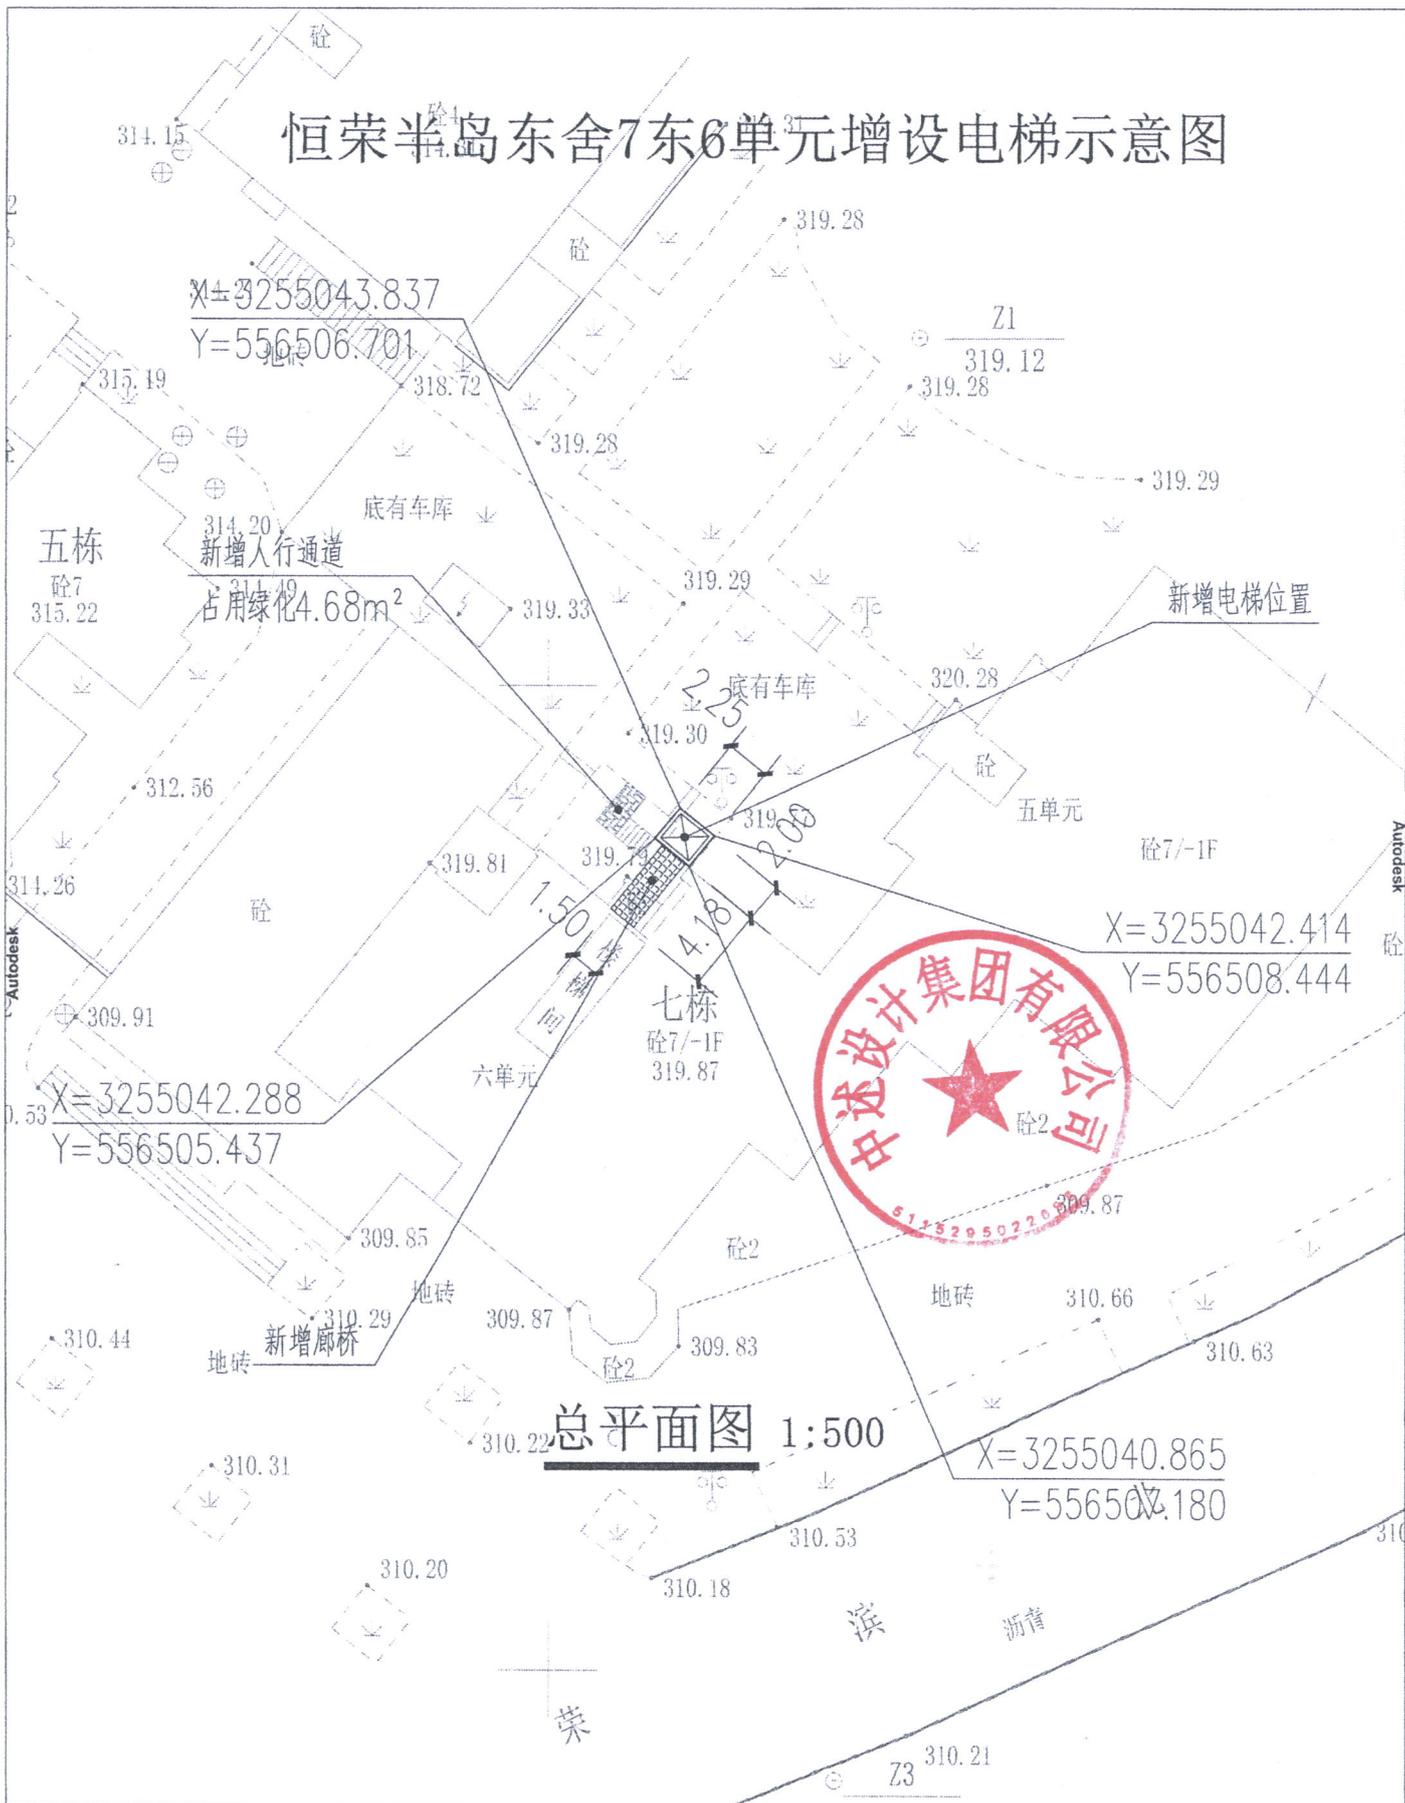


总平面图 1:500

恒荣半岛东舍7东6单元增设电梯示意图

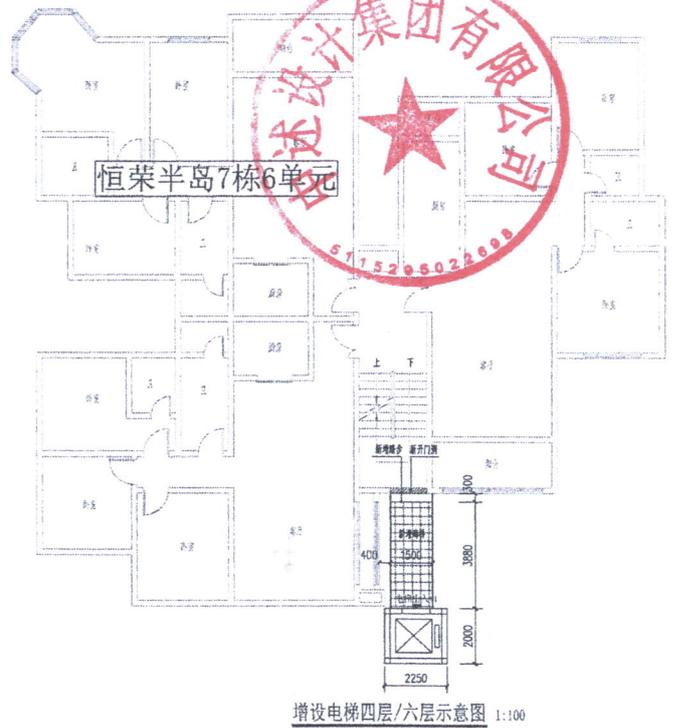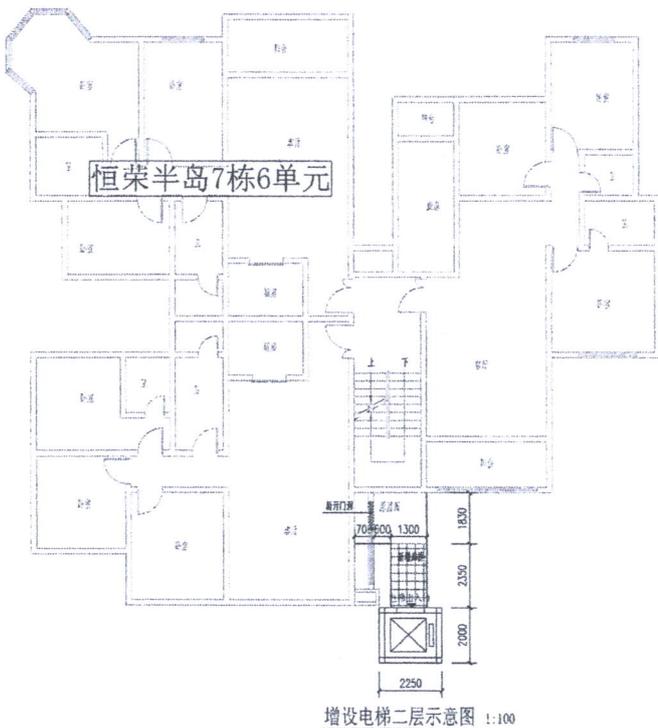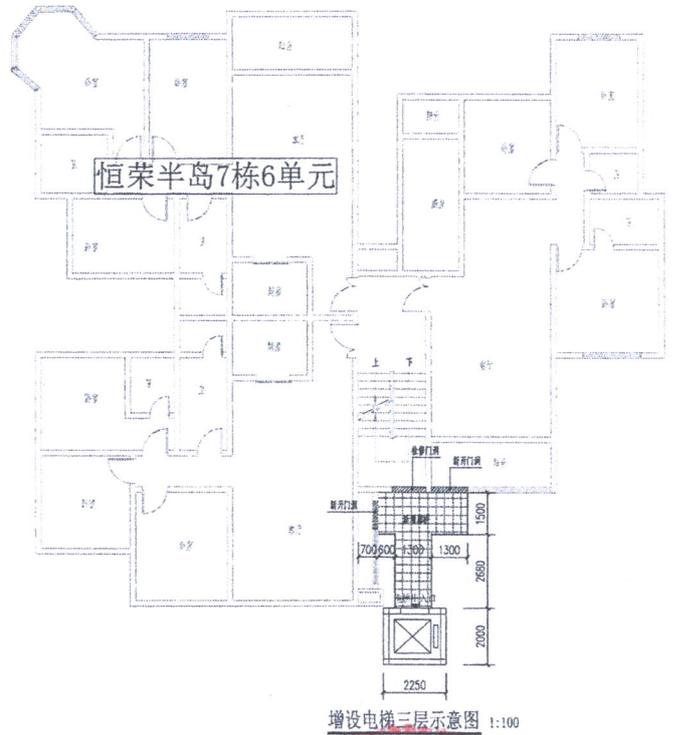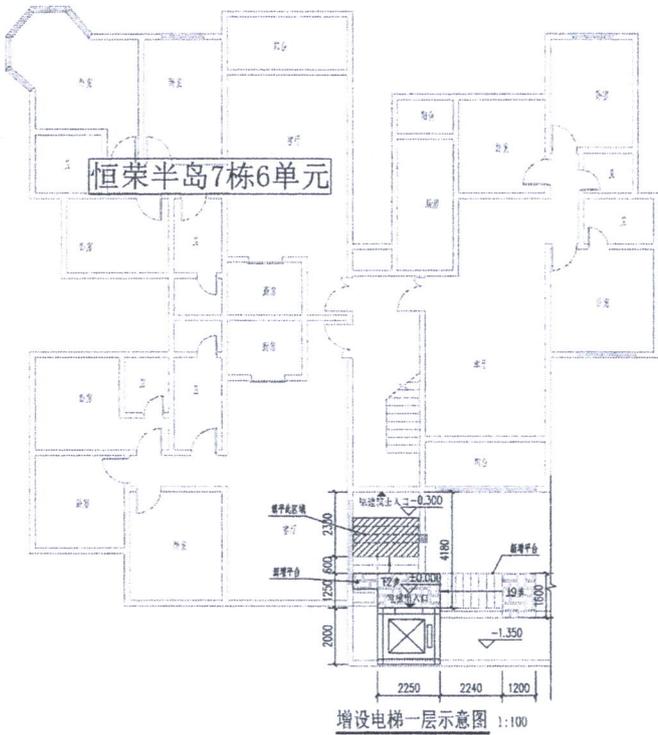


恒荣半岛东舍7东6单元增设电梯示意图

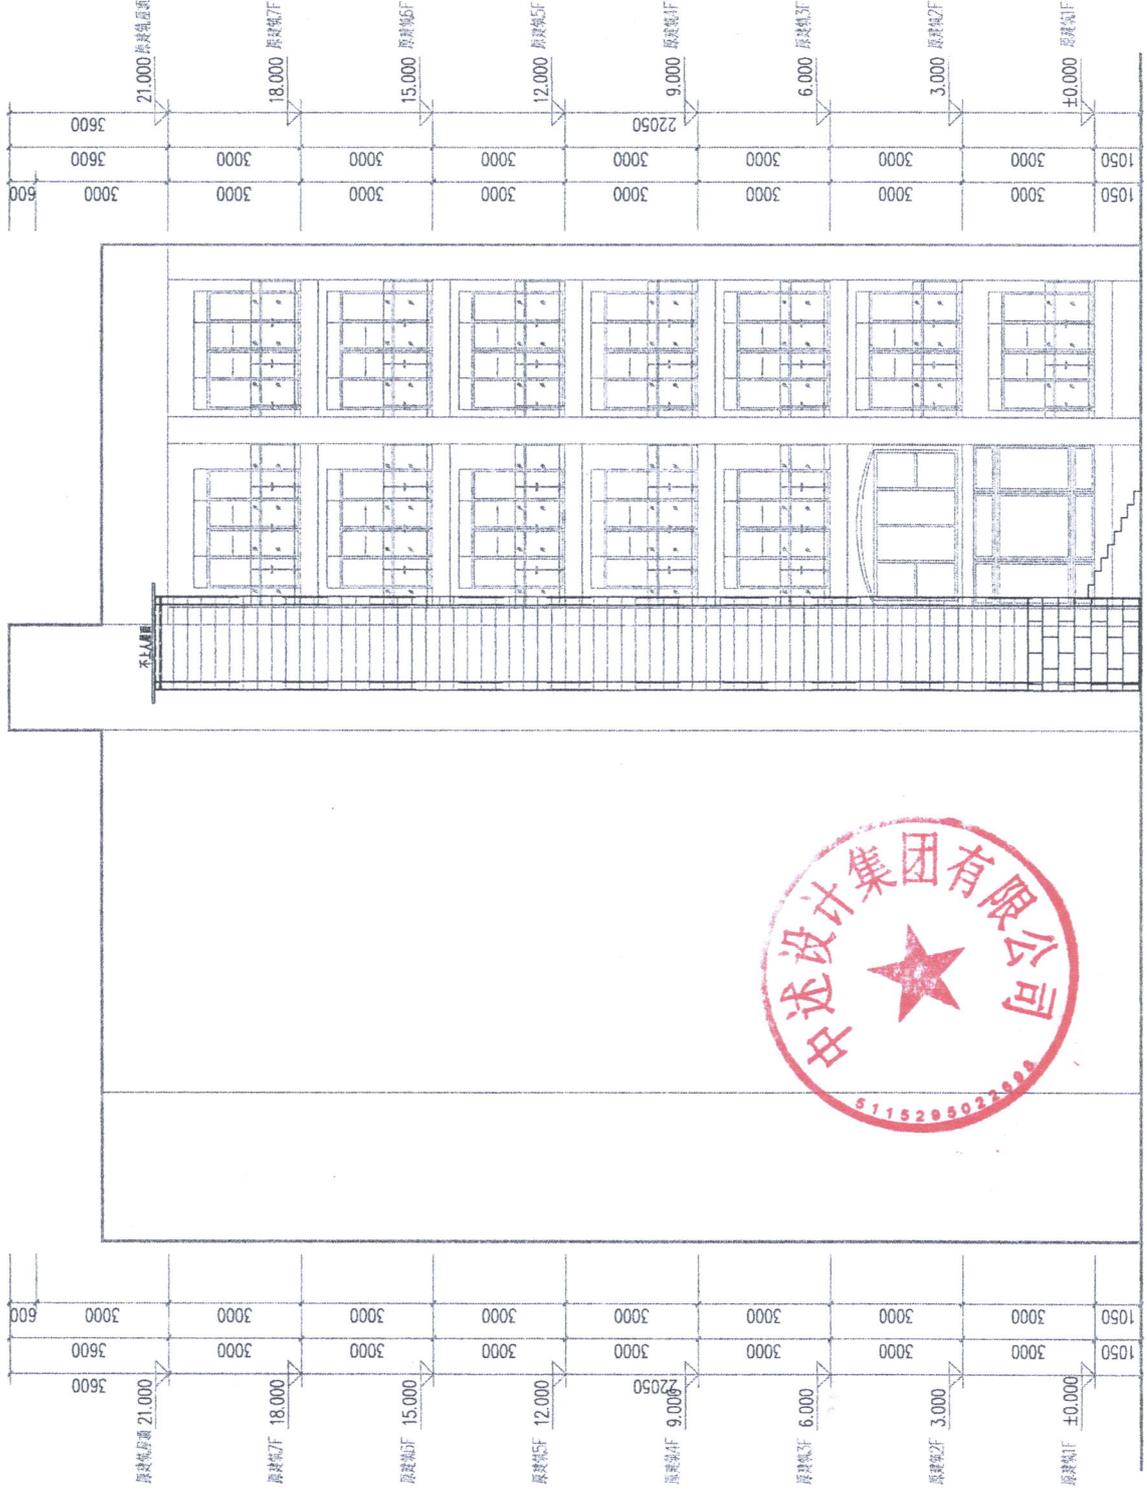

增设电梯立面示意图 1:100

恒荣半岛东舍7东6单元增设电梯示意图

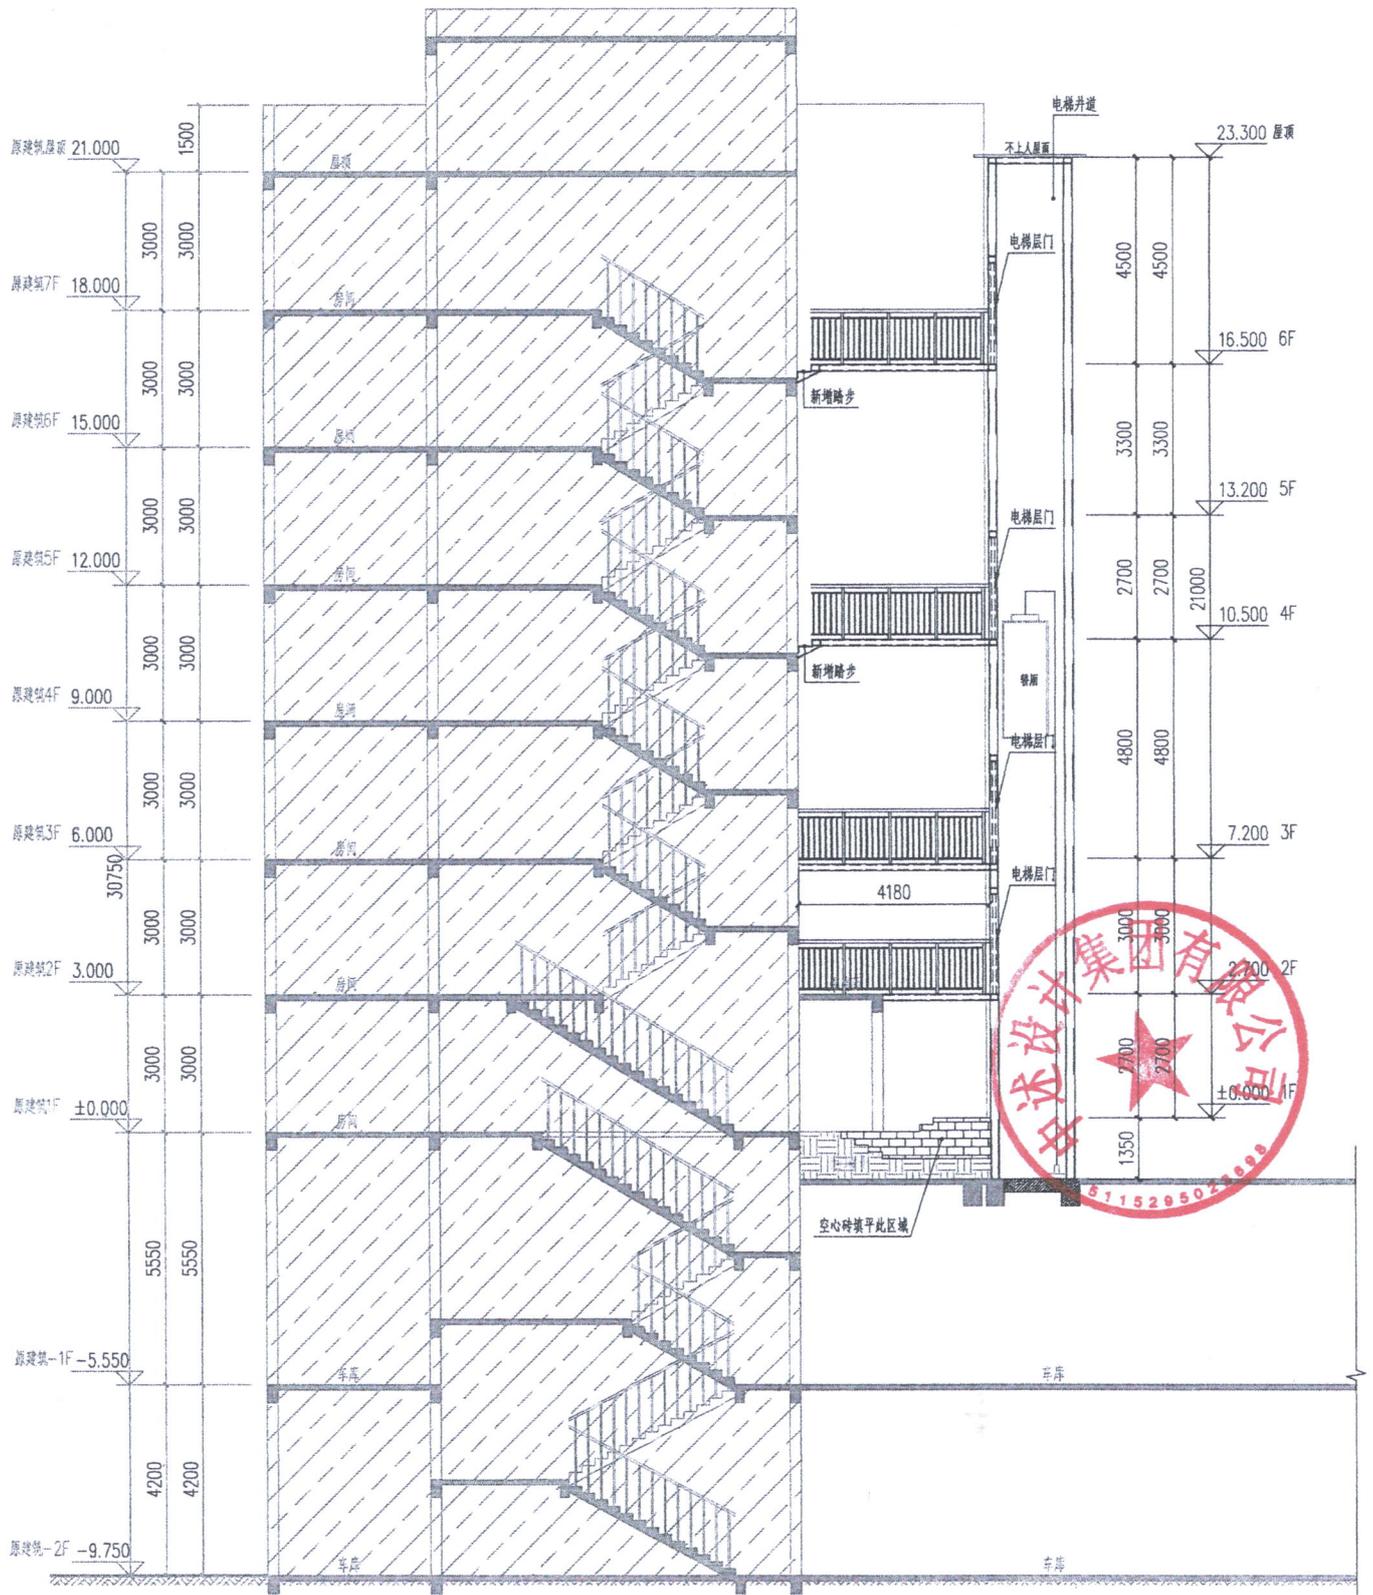

增设电梯剖面示意图 1:100