

# 关于荣昌区东大一街9号1栋3单元、2栋1单元 增设电梯的公示

荣昌区东大一街9号1栋3单元、2栋1单元小区业主及相关利害关系人：  
荣昌区东大一街9号1栋3单元、2栋1单元位于荣昌区昌元街道玉屏社区，目前，该小区1栋3单元、2栋1单元的部分业主申请在该单元增设电梯，现将设计方案及相关资料公示如下：

1. 荣昌区东大一街9号1栋3单元、2栋1单元增设电梯的申请资料；
2. 荣昌区东大一街9号1栋3单元、2栋1单元区位图；
3. 荣昌区东大一街9号1栋3单元、2栋1单元拟增设电梯现场照片；
4. 荣昌区东大一街9号1栋3单元、2栋1单元拟增设电梯平、立、剖面图。

公示单位：重庆市荣昌区人民政府昌元街道办事处

公示时间：2026年2月9日至2026年2月15日

公示地点：荣昌区东大一街9号1栋3单元、2栋1单元附近

若荣昌区东大一街9号1栋3单元、2栋1单元业主及相关利害人有意见和建议，请注明身份（单位名称、机构代码证及法定代表人身份证明/个人姓名及身份证复印件）、联系电话和邮寄地址，应在自公示期届满后5个工作日内将书面意见、房产证（购房合同）等证明涉及其利害关系的材料邮寄或直接提交至重庆市荣昌区昌元街道办事处。逾期未提出的，视为自动放弃权利。



荣昌区东大一街9号1栋3单元、2栋1单元业主及相关利害人如有异议，可自公示期届满后5个工作日内，向重庆市荣昌区昌元街道办提出书面听证申请，并提交房产证（或购买合同）等证明涉及其利害关系材料。逾期未提出的，视为自动放弃听证权利。

重庆市荣昌区人民政府昌元街道办事处

2026年2月9日

（联系人：姜老师，联系电话：023-61478296，邮编：402460，地址：荣昌区昌元街道办事处213室。）

# 电梯安装申请书

重庆市荣昌区人民政府昌元街道办事处：

我们是荣昌区东大一街9号1栋3单元和2栋1单元住户，本单元（楼栋）共计7层，约有22户业主，专有部分面积约2700平方米，未被纳入征收范围。

我们依据《重庆市既有住宅增设电梯管理办法》第六条有关申请的规定，经本单元（楼栋）内专有部分面积占比三分之二以上的业主且人数占比三分之二以上的业主参与表决，并经参与表决的专有部分面积占比四分之三以上的业主且参与表决人数占比四分之三以上的业主同意，特向贵单位申请安装电梯。

特此申请。（申请人名单附后）

2025年10月10日

## 业主书面同意意见

荣昌区 东大街9号2栋 单元增设电梯施工图方案(占绿情况), 取得了以下业主书面同意:

序号	户号	户主	身份证号	联系电话	意见	签字确认+手印
1	3-2	巫邦华			30 同意	巫邦华
2	5-1	刘绍丰			9 同意	刘绍丰
3	4-1	黄莉			28 同意	黄莉
4	6-2	马世松			同意	马世松
5	7-1	江承菊			同意	江承菊
6	4-2	许宝碧			同意	许宝碧
7	5-2	黄天艳			同意	黄天艳
8	7-2	梁浩			同意	梁浩
9	6-*	高海峰			同意	高海峰
10	4-1	李永			同意	李永
11						
12						
13						
14						
15						
16						

属实 签字

2025.10.21

# 业主书面同意意见

荣昌区 东大街9号3栋1

单元增设电梯施工图，取得了以下业主书面同意：


序号	房号	姓名	身份证号	联系电话	签名（加盖手印）
1	5-2	张德兵			张德兵 同意
2	3-2	王海明			王海明 同意
3	7-1	谢刚			谢刚 同意
4	4-1	王睿懿			王睿懿 同意
5	7-2	刘世军			刘世军 同意
6	4-2	罗洪			罗洪 同意
7	2-2	郑永生			郑永生 同意
8	6-1	朱许			朱许 同意
9	6-2	祝守忠			祝守忠 同意
10	5-1	冯学书			冯学书 同意
11	2-1	陈时荣			陈时荣 同意
12	3-1	杨玲			杨玲 同意
13					
14					
15					
16					

房安 吕宇

2025.10.21





东 大 街

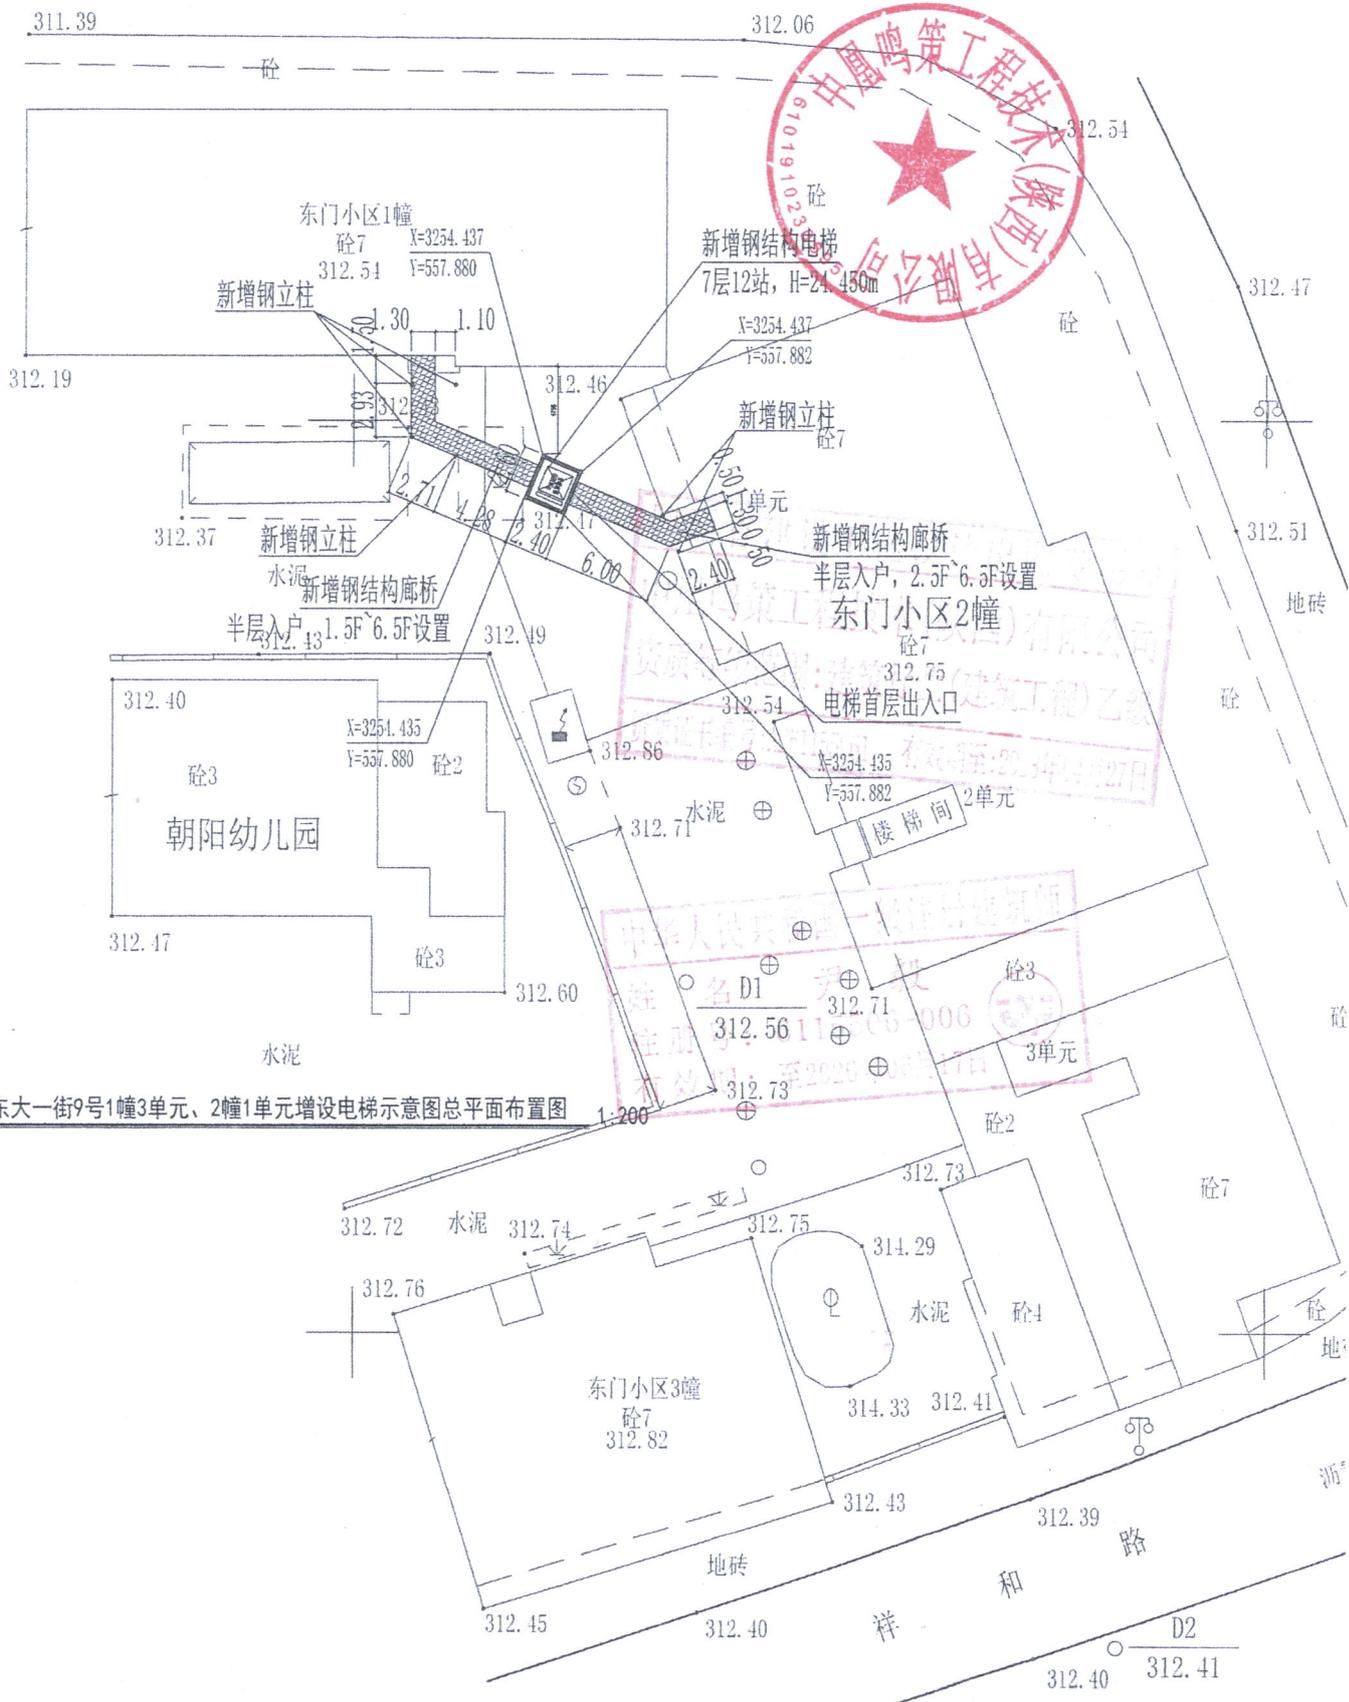


荣昌区东大一街9号1幢3单元、2幢1单元增设电梯示意图总平面布置图 1:200

# 荣昌区东大一街9号1幢3单元、2幢1单元增设电梯示意图

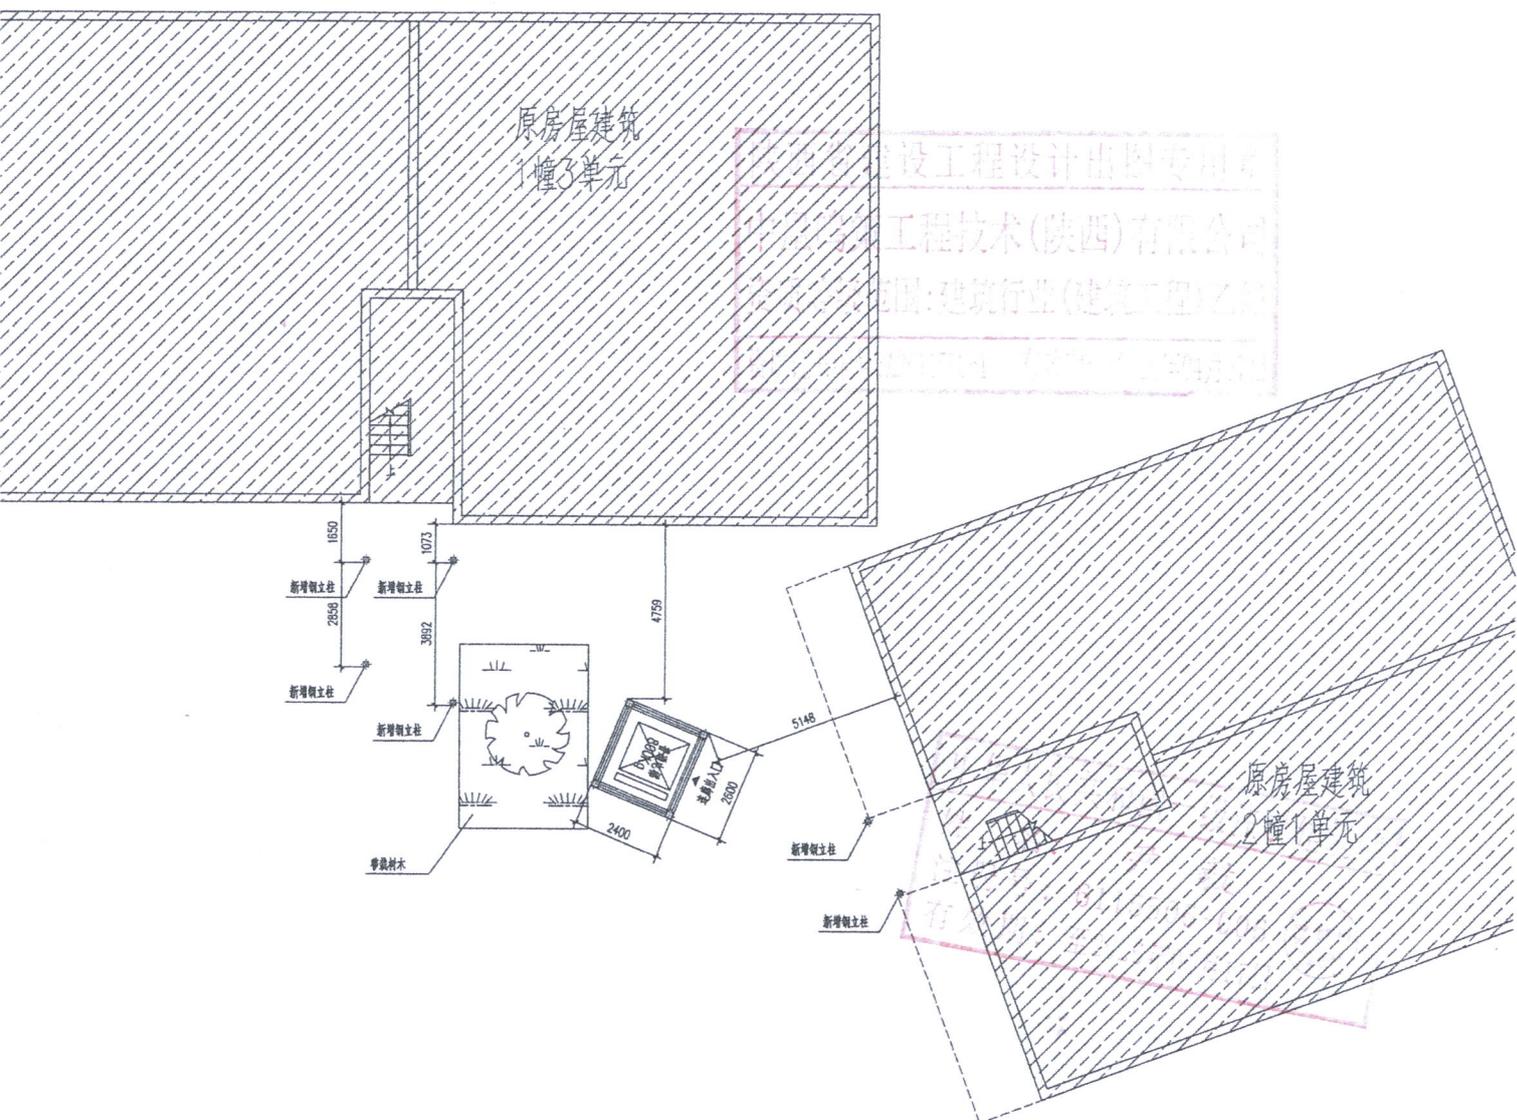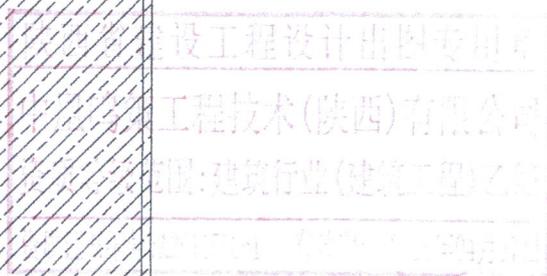


增设电梯一层平面示意图 1:100

# 荣昌区东大一街9号1幢3单元、2幢1单元增设电梯示意图

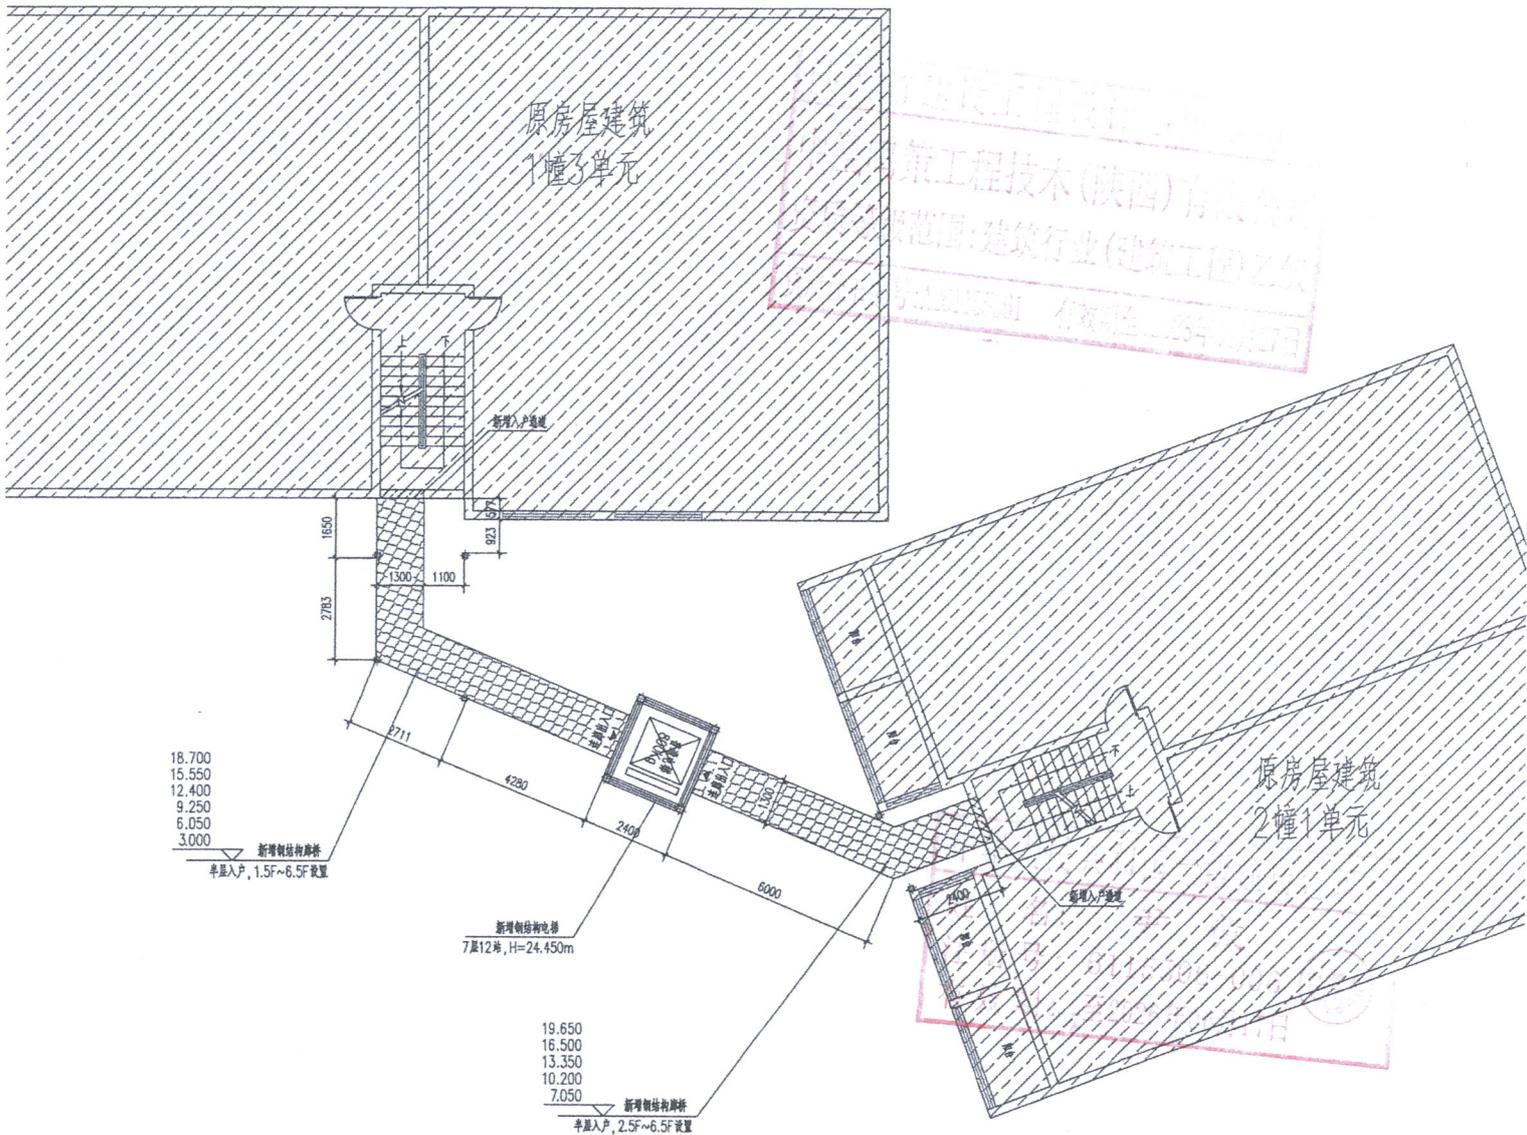

增设电梯标准层平面示意图 1:100


# 荣昌区东大一街9号1幢3单元、2幢1单元增设电梯示意图

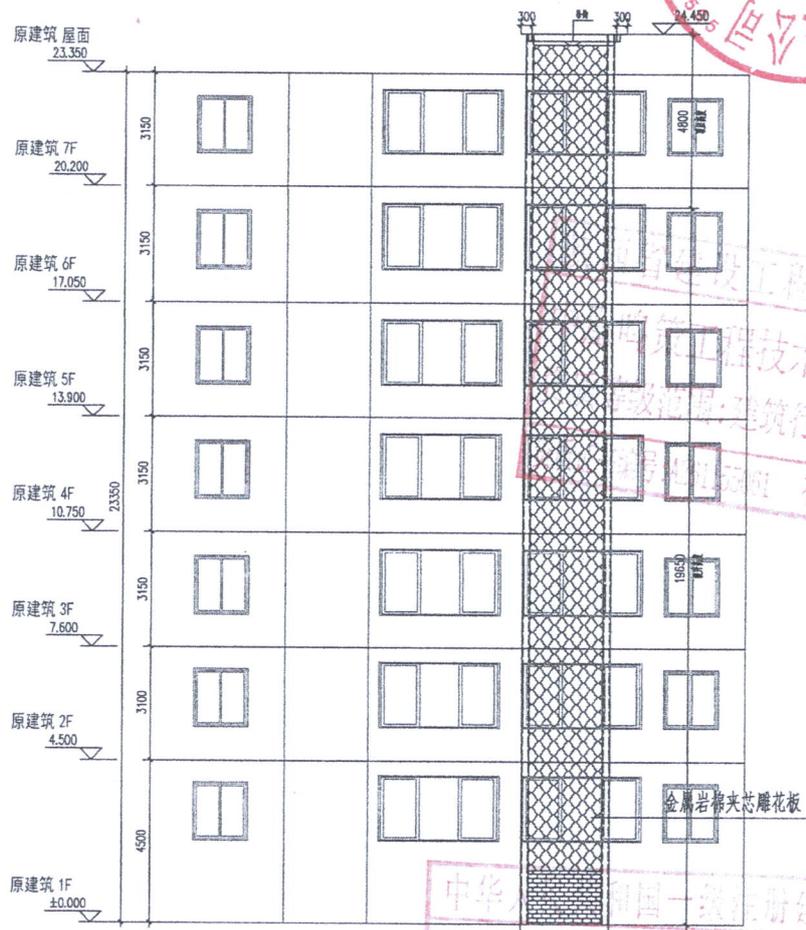

中华人民共和国一级注册建筑师  
 姓名：尹毅  
 注册号：6115506-006  
 有效期：至2026年06月17日

增设电梯正立面示意图 1:100

# 荣昌区东大一街9号1幢3单元、2幢1单元增设电梯示意图

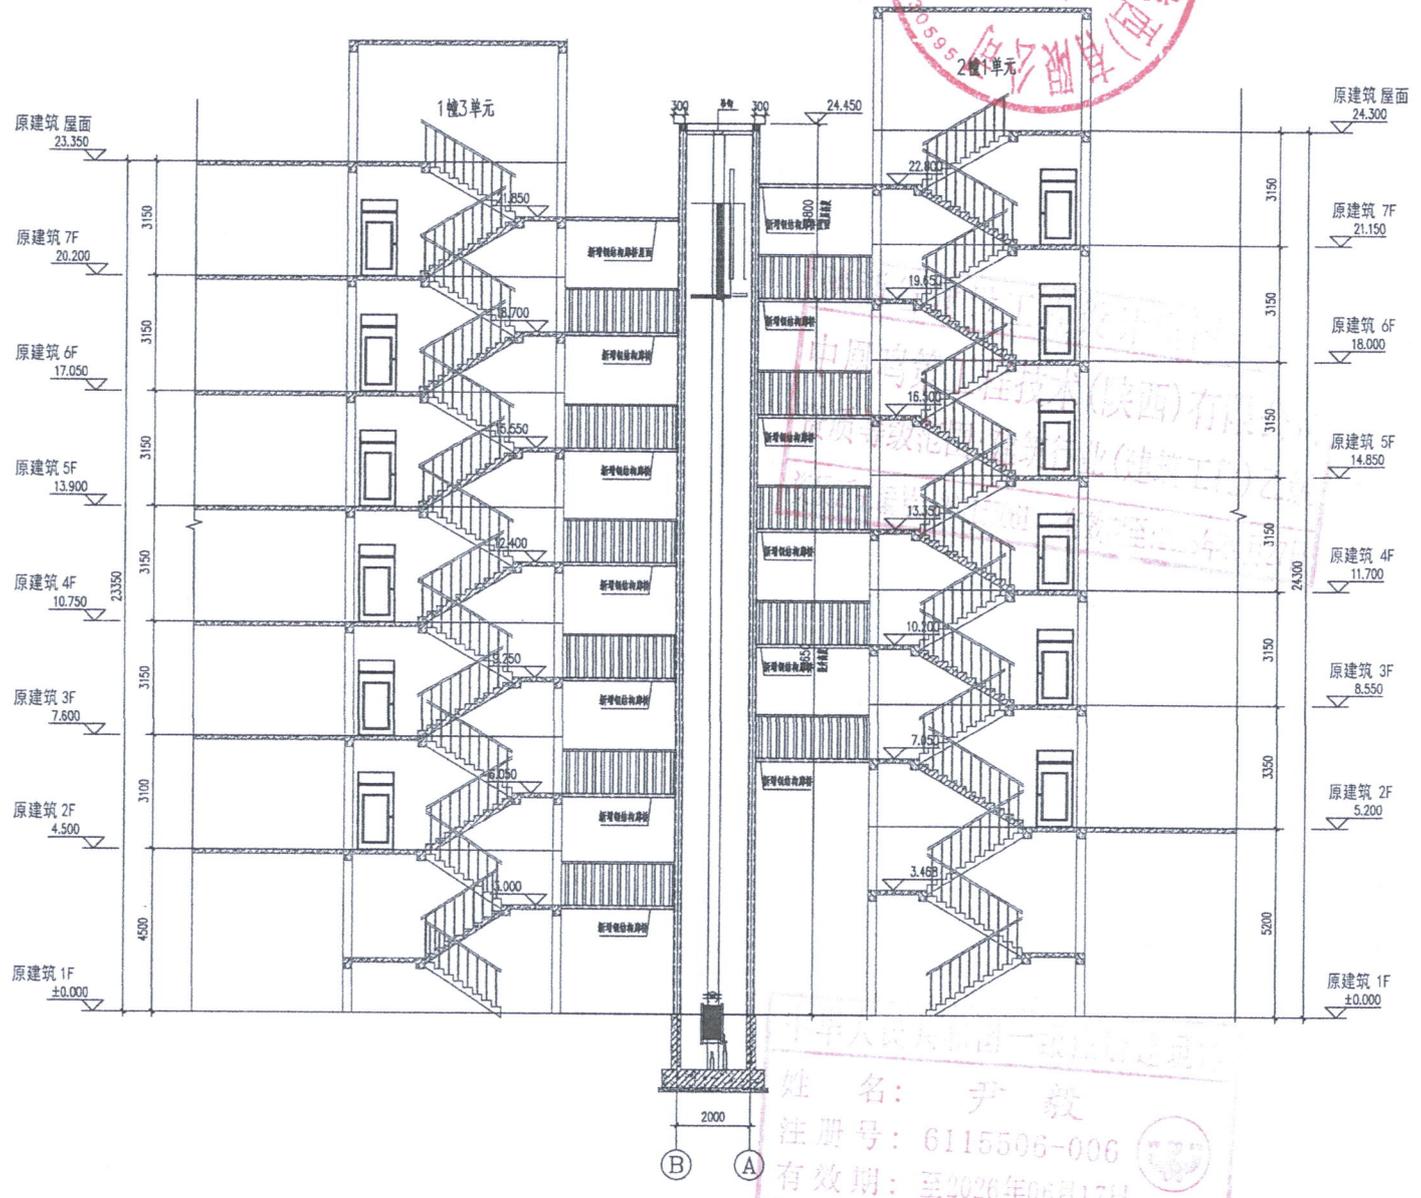

姓名: 尹毅  
 注册号: 6115506-006  
 有效期至: 至2026年06月17日

增设电梯剖面示意图 1:100