

# 关于荣昌区恒荣半岛东舍7栋3单元 增设电梯的公示

荣昌区恒荣半岛东舍7栋3单元小区业主及相关利害关系人：

荣昌区恒荣半岛东舍7栋3单元位于荣昌区昌元街道玉屏社区，目前，该小区7栋3单元的部分业主申请在该单元增设电梯，现将设计方案及相关资料公示如下：

1. 荣昌区恒荣半岛东舍7栋3单元增设电梯的申请资料；
2. 荣昌区恒荣半岛东舍7栋3单元区位图；
3. 荣昌区恒荣半岛东舍7栋3单元拟增设电梯现场照片；
4. 荣昌区恒荣半岛东舍7栋3单元拟增设电梯平、立、剖面图。

公示单位：重庆市荣昌区人民政府昌元街道办事处

公示时间：2026年2月9日至2026年2月15日

公示地点：荣昌区恒荣半岛东舍7栋3单元附近

若荣昌区恒荣半岛东舍7栋3单元业主及相关利害人有意见和建议，请注明身份（单位名称、机构代码证及法定代表人身份证明 / 个人姓名及身份证复印件）、联系电话和邮寄地址，应在自公示期届满后5个工作日内将书面意见、房产证（购房合同）等证明涉及其利害关系材料邮寄或直接提交至重庆市荣昌区昌元街道办事处。逾期未提出的，视为自动放弃权利。



荣昌区恒荣半岛东舍7栋3单元业主及相关利害人如有异议，可自公示期届满后5个工作日内，向重庆市荣昌区昌元街道办提出书面听证申请，并提交房产证（或购买合同）等证明涉及其利害关系材料。逾期未提出的，视为自动放弃听证权利。

重庆市荣昌区人民政府昌元街道办事处

2026年2月9日

（联系人：姜老师，联系电话：023-61478296，邮编：402460，地址：荣昌区昌元街道办事处213室。）

# 电梯安装申请书

重庆市荣昌区人民政府昌元街道办事处：

我们是荣昌区恒荣半岛东A7栋3单元住户，本单元(楼栋)共计7层，约有28户业主，专有部分面积约2426.平方米，未被纳入征收范围。

我们依据《重庆市既有住宅增设电梯管理办法》第六条有关申请的规定，经本单元(楼栋)内专有部分面积占比三分之二以上的业主且人数占比三分之二以上的业主参与表决，并经参与表决的专有部分面积占比四分之三以上的业主且参与表决人数占比四分之三以上的业主同意，特向贵单位申请安装电梯。

特此申请。(申请人名单附后)

经网格员蒋锐核实无误

周泓宇 2025.12.16

年 月 日

## 业主书面同意意见


荣昌区 恒荣半岛东舍下栋3 单元增设电梯占绿 9 m<sup>2</sup>, 移植      树      株,  
 增设电梯方案、施工图取得了以下业主书面同意:

序号	户号	户主	身份证号	联系电话	意见	签字+手印
1	7-4	卢绍华			同意	卢绍华
2	6-2	吕文国			同意	吕文国
3	5-1	王杰			同意	王杰
4	4-1	曾国辉			同意	曾国辉
5	4-2	王如玉			同意	王如玉
6	7-2	柏旭			同意	柏旭
7	5-2	彭伟			同意	彭伟
8	5-3	李永秀			同意	李永秀
9	3-4	李尚英			同意	李尚英
10	6-4	石波			同意	石波
11	5-4	李琼莉			同意	李琼莉
12	6-3	廖付			同意	廖付
13	7-1	艾莉			同意	艾莉
14	3-1	王军			同意	王军
15	7-3	胡明五			同意	胡明五
16	4-3	吴昌军			同意	吴昌军
17	4-4					
18	2-3	王修全			同意	王修全
19	2-1	柏树培			同意	柏树培
20	2-2	傅美			同意	傅美
21	6-4	赖先启			同意	赖先启
22						
23						
24						
25						
26						
27						
28						






# 荣昌区恒荣半岛东舍7栋3单元增设电梯示意图

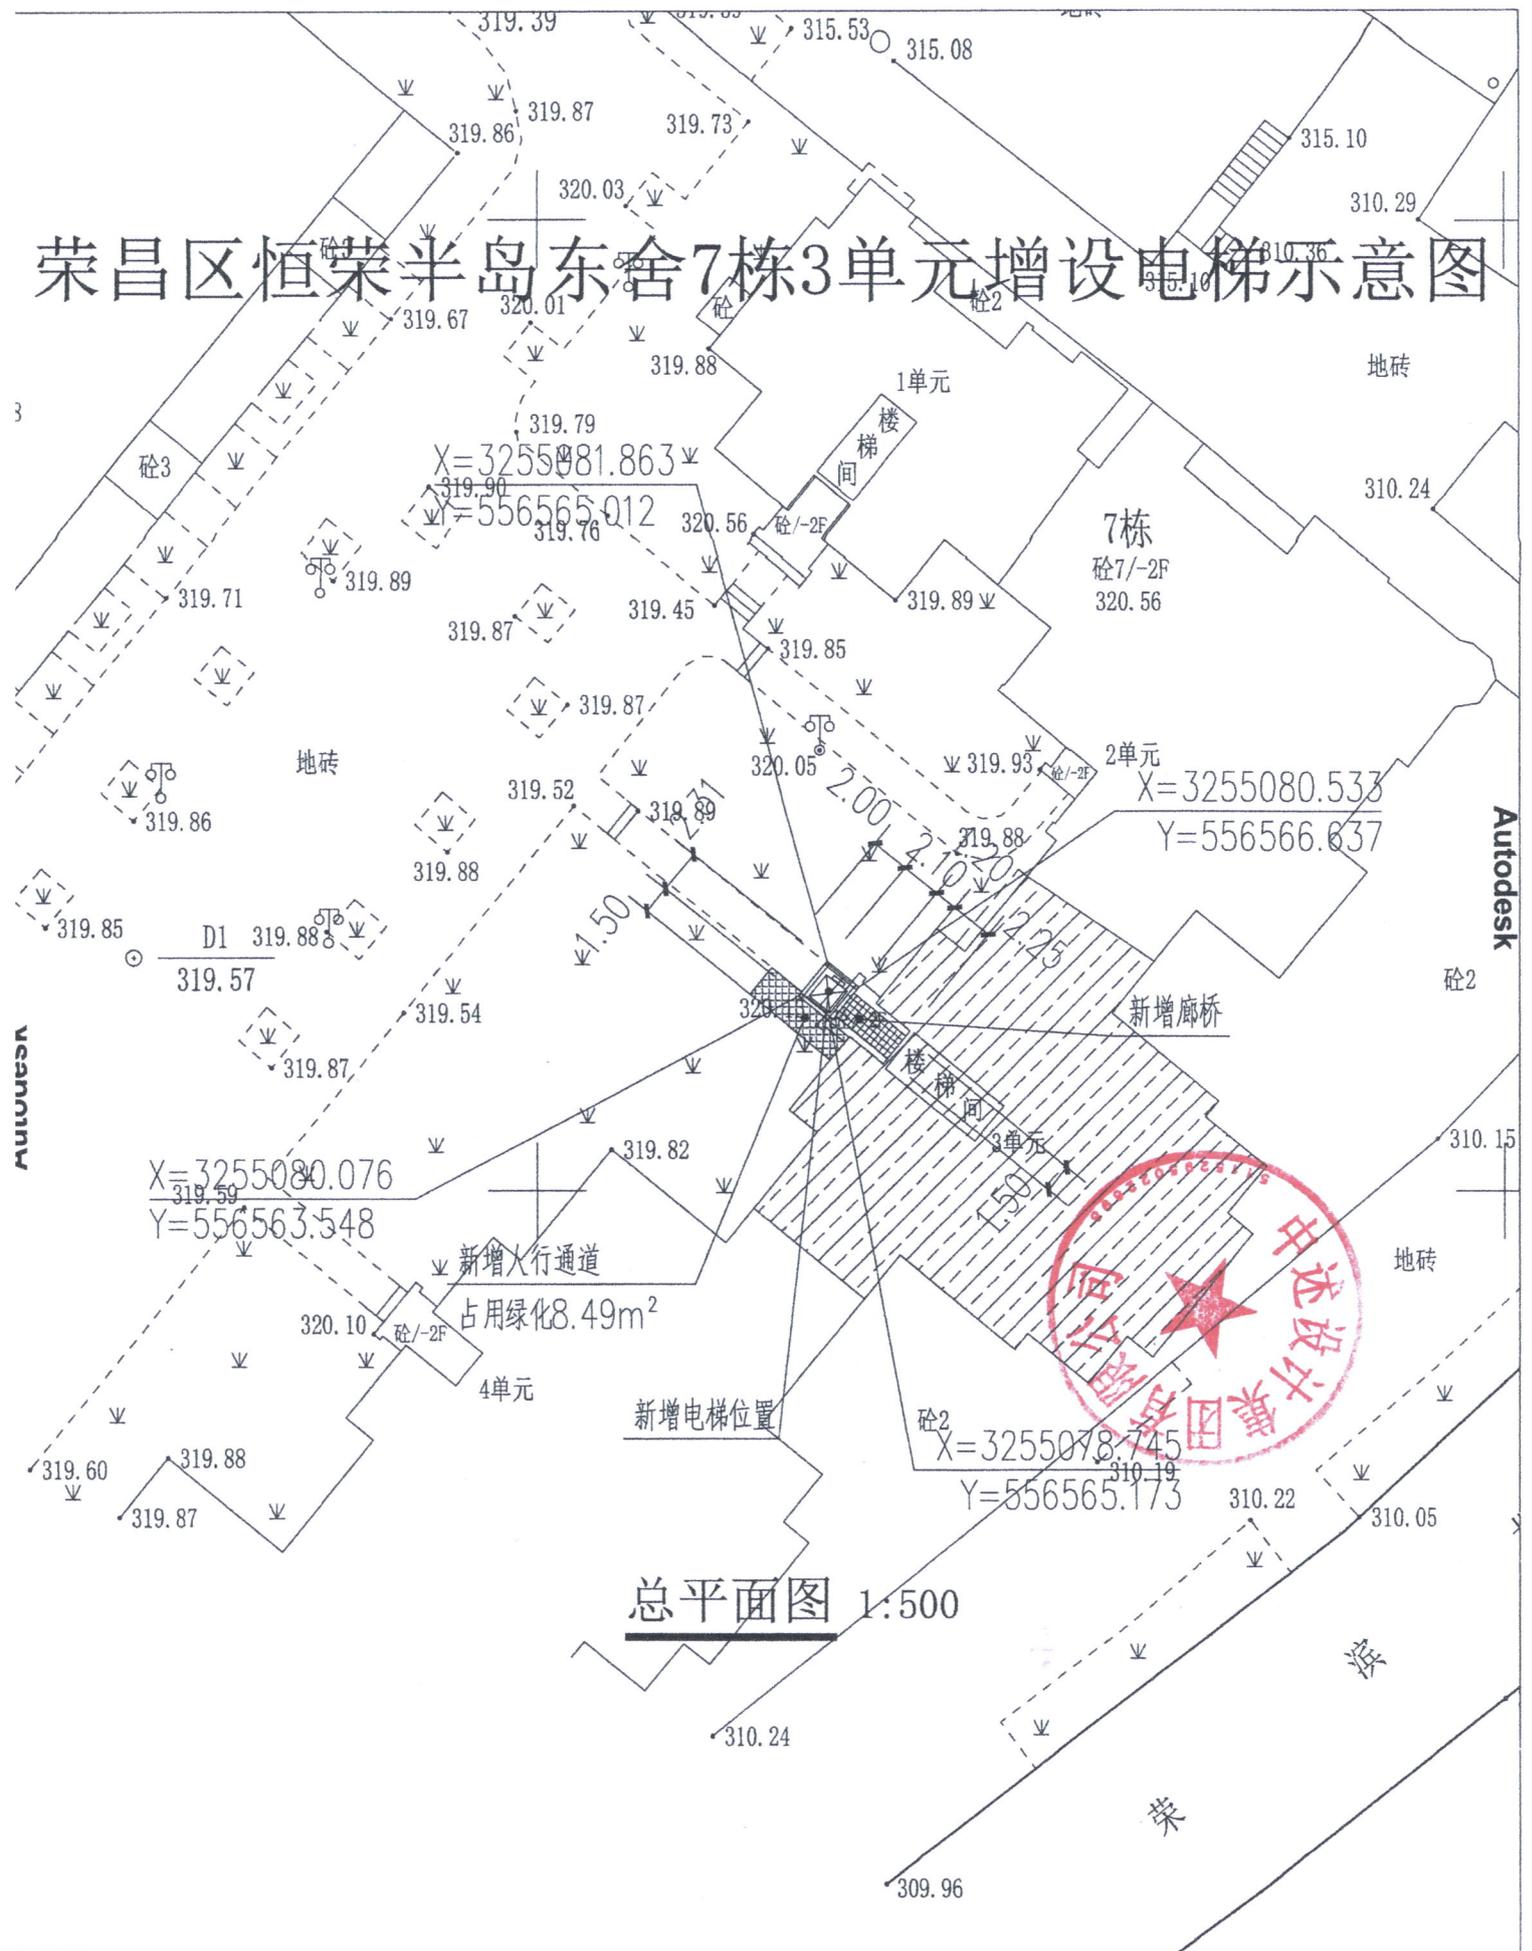

总平面图 1:500

# 荣昌区恒荣半岛7栋3单元增设电梯示意图

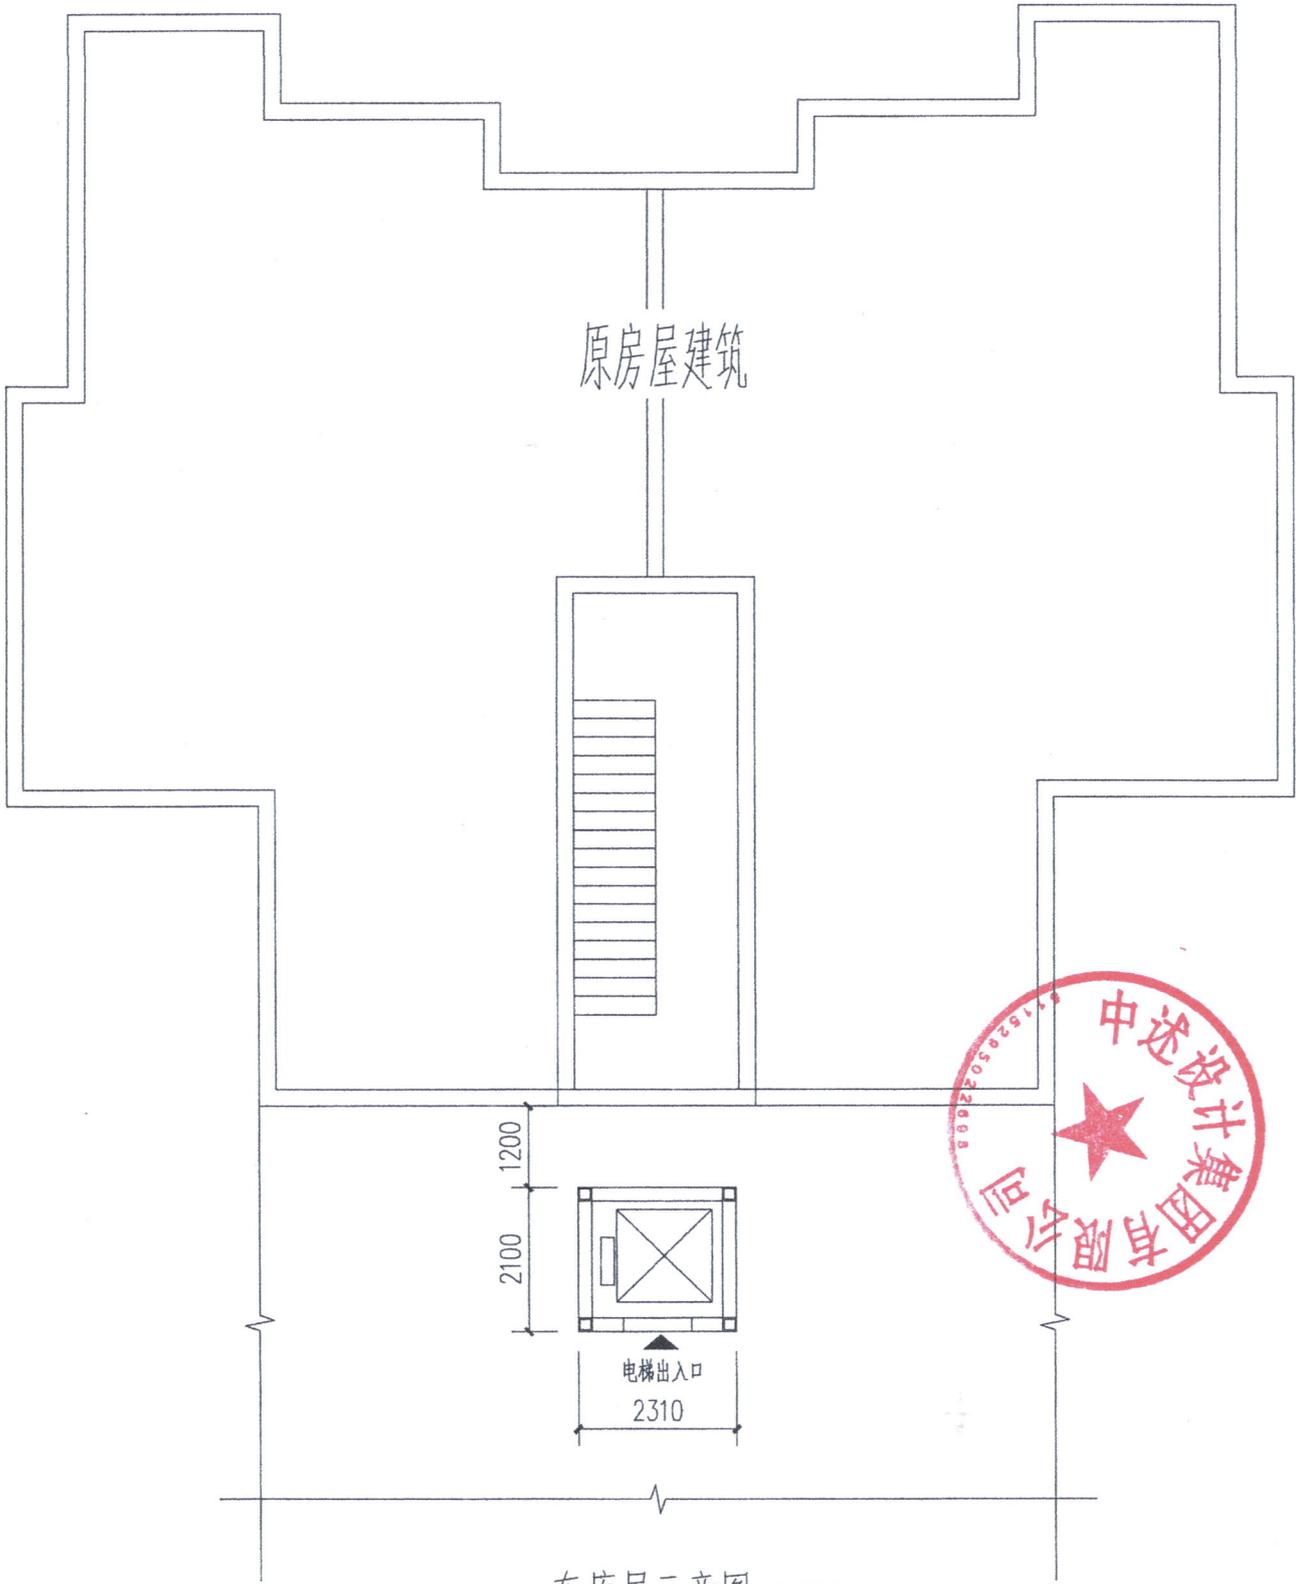


车库层示意图 1:100


Autodesk



# 荣昌区恒荣半岛7栋3单元增设电梯示意图

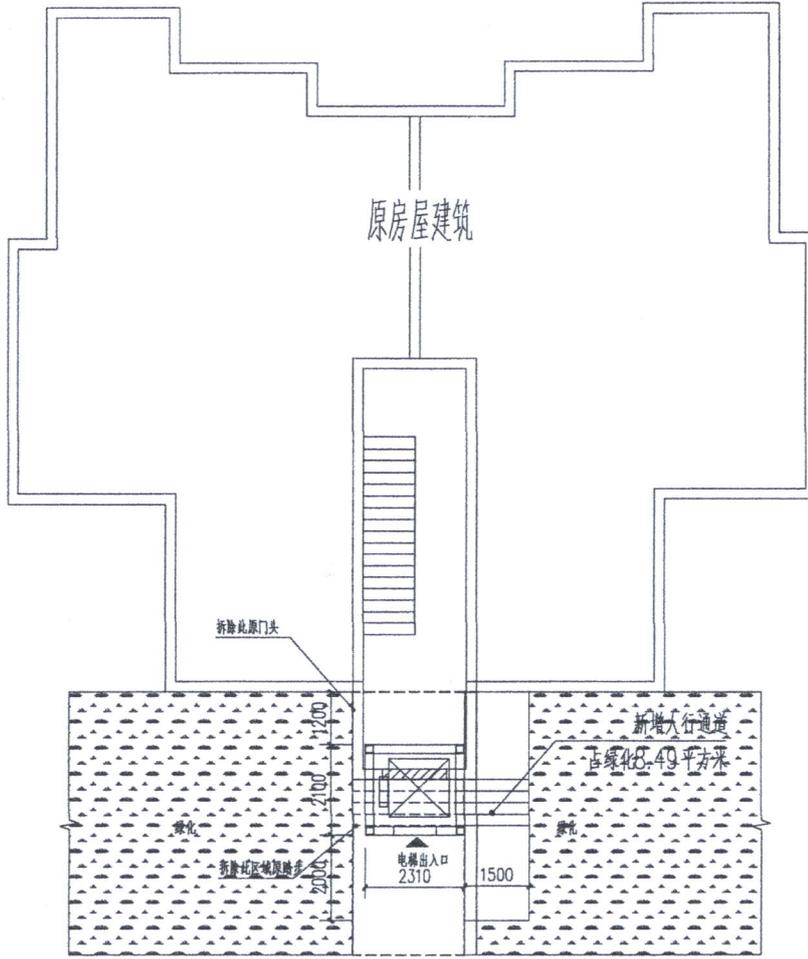


增设电梯一层示意图 1:100

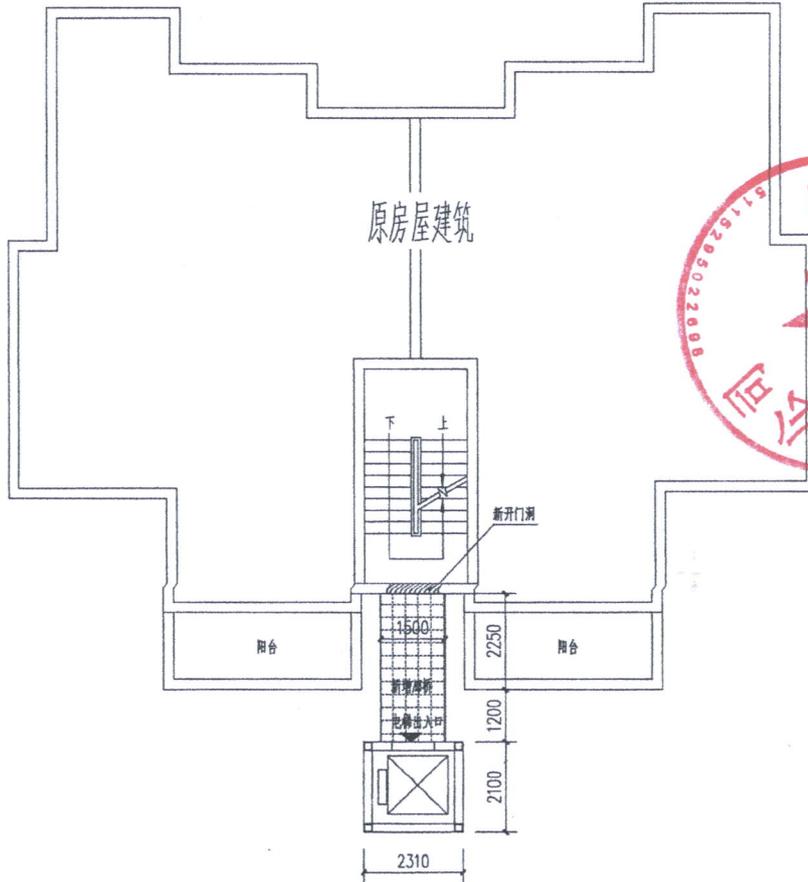

增设电梯标准层示意图 1:100



# 荣昌区恒荣半岛7栋3单元增设电梯示意图

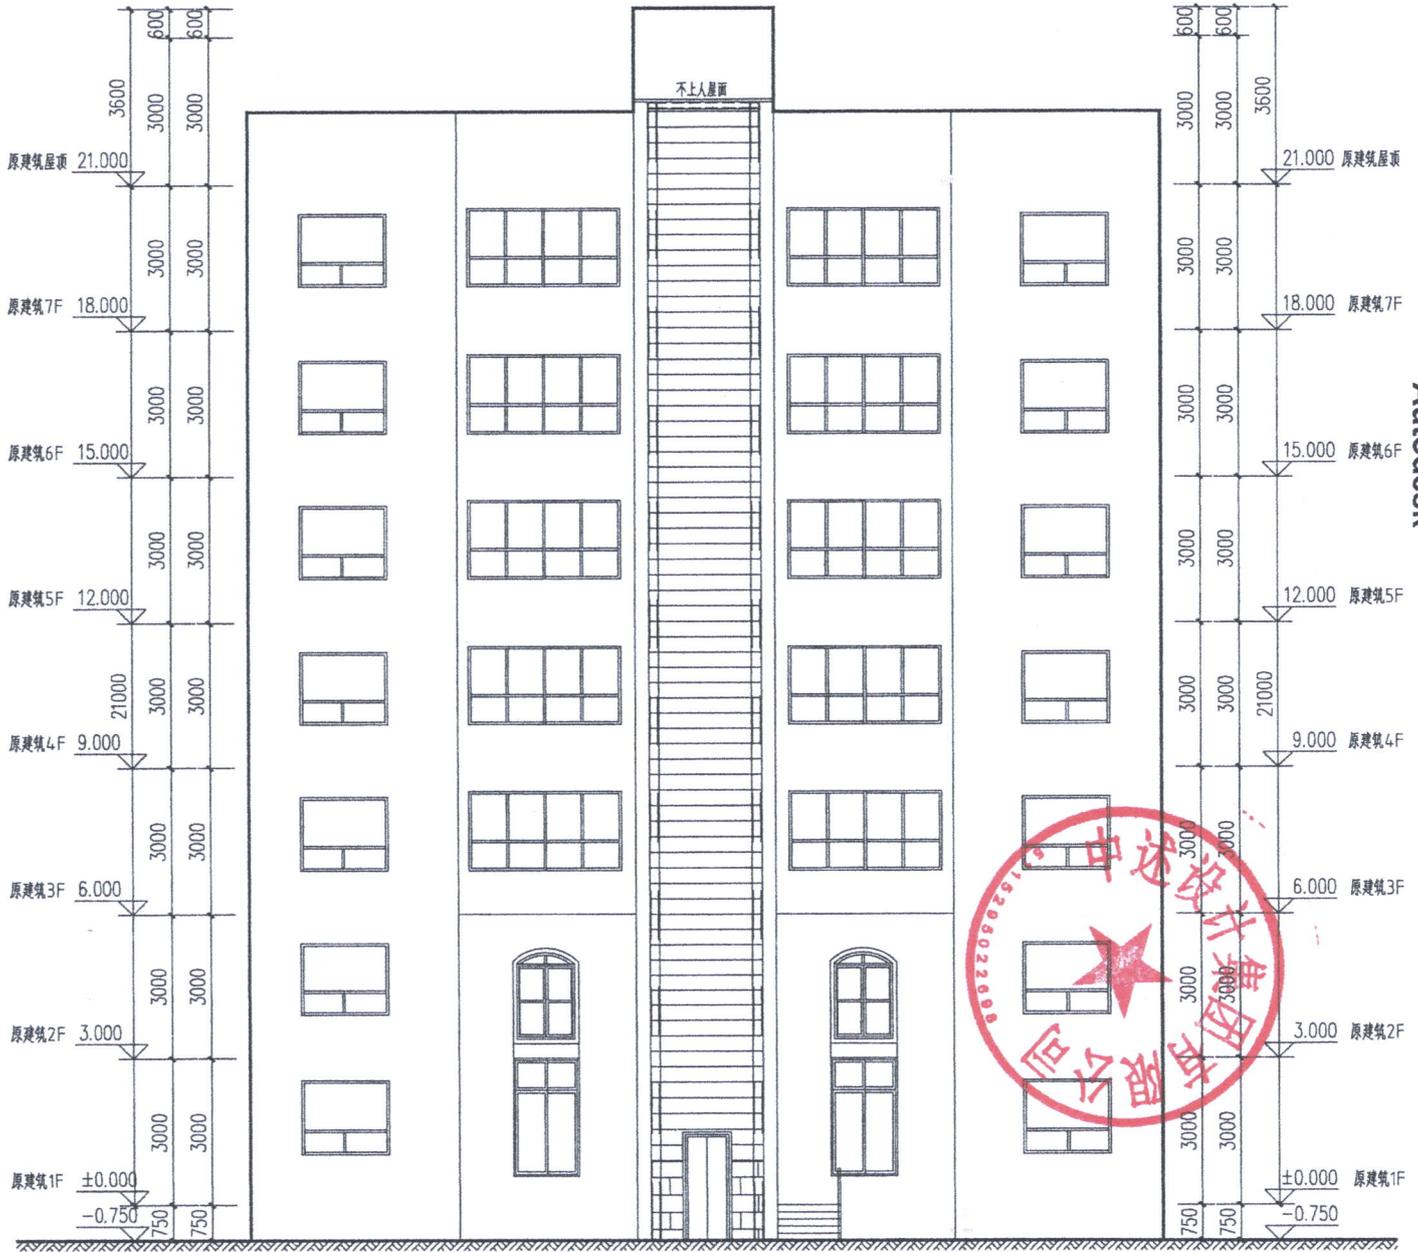

增设电梯立面示意图 1:100

# 荣昌区恒荣半岛7栋3单元增设电梯示意图

