

关于荣昌区拓新·上河城4栋1单元 增设电梯的公示

荣昌区拓新·上河城4栋1单元小区业主及相关利害关系人：

荣昌区拓新·上河城4栋1单元位于荣昌区昌元街道玉屏社区，目前，该小区4栋1单元的部分业主申请在该单元增设电梯，现将设计方案及相关资料公示如下：

1. 荣昌区拓新·上河城4栋1单元增设电梯的书面申请；
2. 荣昌区拓新·上河城4栋1单元区位图；
3. 荣昌区拓新·上河城4栋1单元拟增设电梯现场照片；
4. 荣昌区拓新·上河城4栋1单元拟增设电梯平、立、剖面图。

公示单位：重庆市荣昌区人民政府昌元街道办事处

公示时间：2026年3月9日至2026年3月15日

公示地点：荣昌区拓新·上河城4栋1单元附近

若荣昌区拓新·上河城4栋1单元业主及相关利害人有意见和建议，请注明身份（单位名称、机构代码证及法定代表人身份证明/个人姓名及身份证复印件）、联系电话和邮寄地址，应在自公示期届满后5个工作日内将书面意见、房产证（购房合同）等证明涉及其利害关系材料邮寄或直接提交至重庆市荣昌区昌元街道办事处。逾期未提出的，视为自动放弃权利。



荣昌区拓新·上河城4栋1单元业主及相关利害关系人如有异议，可自公示期届满后5个工作日内，向重庆市荣昌区昌元街道办提出书面听证申请，并提交房产证（或购买合同）等证明涉及其利害关系材料。逾期未提出的，视为自动放弃听证权利。

重庆市荣昌区人民政府昌元街道办事处

2026年3月9日

（联系人：姜老师，联系电话：023-61478296，邮编：402460，地址：荣昌区昌元街道办事处213室。）

电梯安装申请书

重庆市荣昌区人民政府昌元街道办事处：

我们是荣昌区 拓新·上河城4栋1 住户，本单元（楼栋）共计7层，约有14户业主，专有部分面积约1570平方米，未被纳入征收范围。

我们依据《重庆市既有住宅增设电梯管理办法》第六条有关申请的规定，经本单元（楼栋）内专有部分面积占比三分之二以上的业主且人数占比三分之二以上的业主参与表决，并经参与表决的专有部分面积占比四分之三以上的业主且参与表决人数占比四分之三以上的业主同意，特向贵单位申请安装电梯。

特此申请。（申请人名单附后）

经网络投票表决通过
月 日

2025年12月16日

(拓新)
荣昌区上河城4栋1单元 申请人名单

序号	户号	户主	身份证号	联系电话	签名+手印
1	4-1-5-1	晏焕金			晏焕金
2	4-1-4-1	金高林			金高林
3	6-1	曾和顺			曾和顺
4	6-2	周金林			周金林
5	7-1	邓正祥			邓正祥
6	7-2	唐忠施			唐忠施
7	4-2	敖芳			敖芳
8	4-1	金高林			金高琳
9					
10					
11					
12					
13					
14					
15					
16					


业主书面同意意见

荣昌区 在新上河城 4 栋 1 单元增设电梯占绿 11.5 m², 移植 _____ 树 _____ 株,
 安装电梯方案、施工图取得了以下业主书面同意:

序号	户号	户主	身份证号	联系电话	意见	签字确认+手印
1	1-2	刘红梅			7 同意	刘红梅
2	7-1	邓正祥			8 同意	邓正祥
3	3-2	薛林			9 同意	薛林
4	6-2	周安才			同意	周安才
5	7-2	唐思施			同意	唐思施
6	4-2	敖芳			同意	敖芳
7	1-1				同意	
8	2-1	刘心			同意	刘心
9	5-1	晏焕金			同意	晏焕金
10	4-1	金高琳			同意	金高琳
11	6-1	曾敏刚			同意	曾敏刚
12	3-1				同意	马志荣
13	5-2	杨丹			同意	杨丹
14						
15						
16						




荣昌区上河城4幢1单元增设电梯示意图

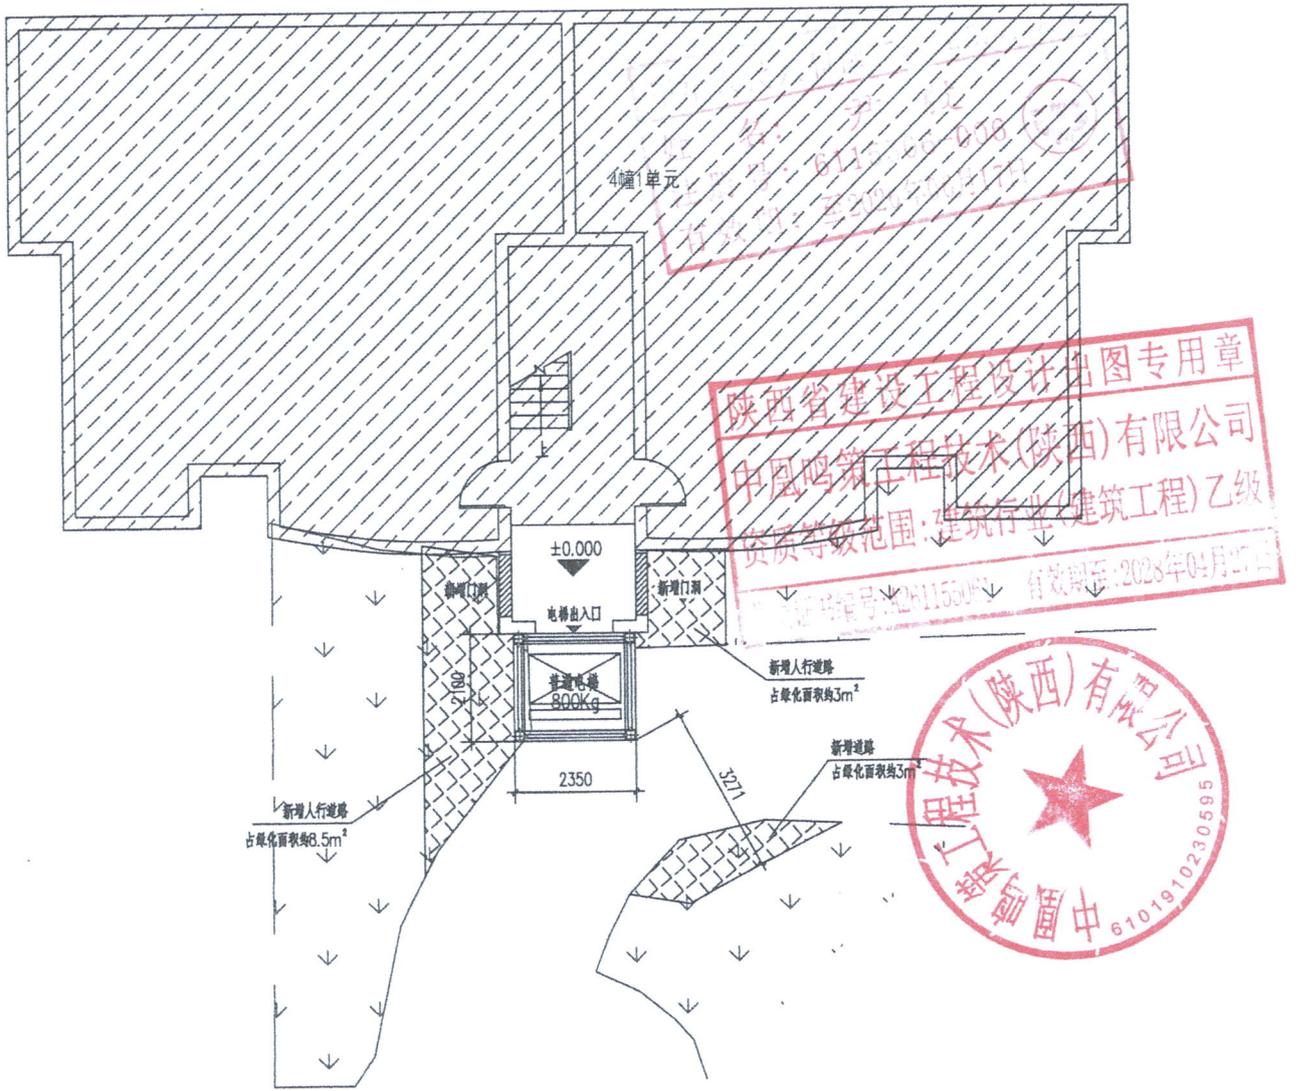

一层平面示意图


1:100

荣昌区上河城4幢1单元增设电梯示意图

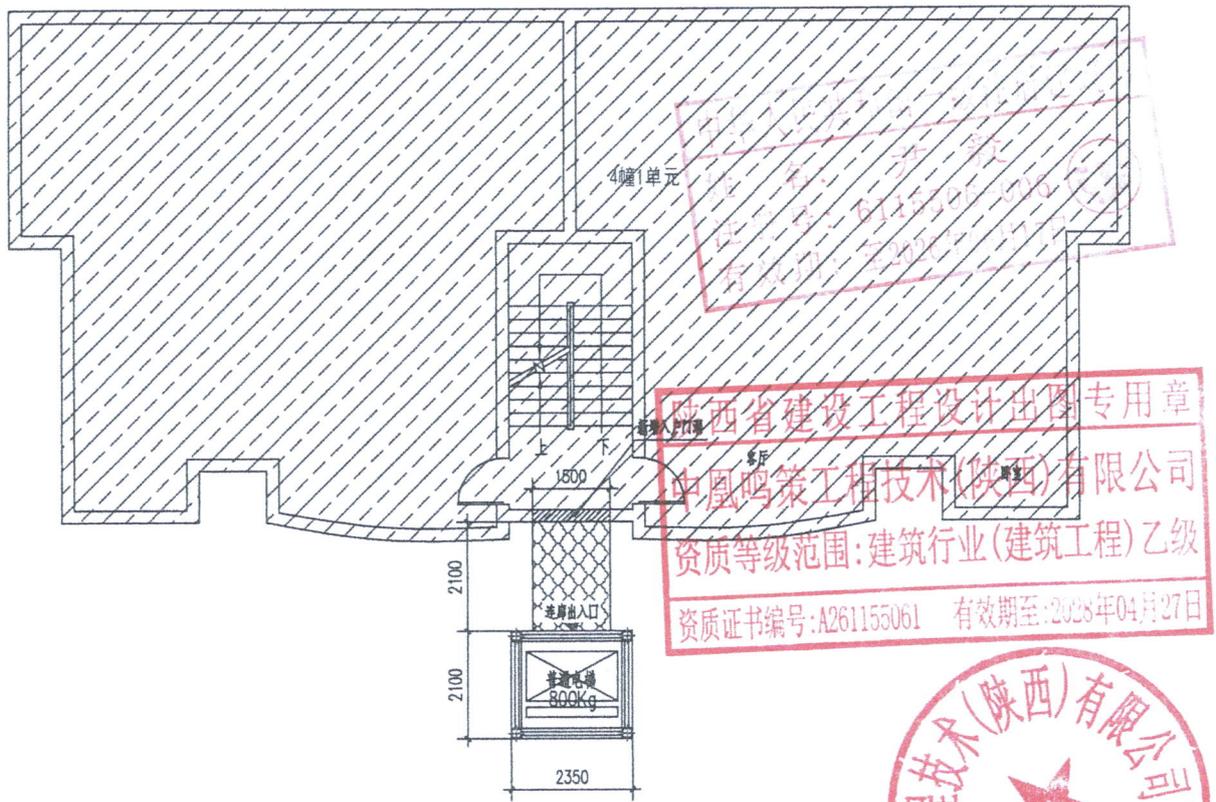

标准层平面示意图 1:100

荣昌区上河城4幢1单元增设电梯示意图

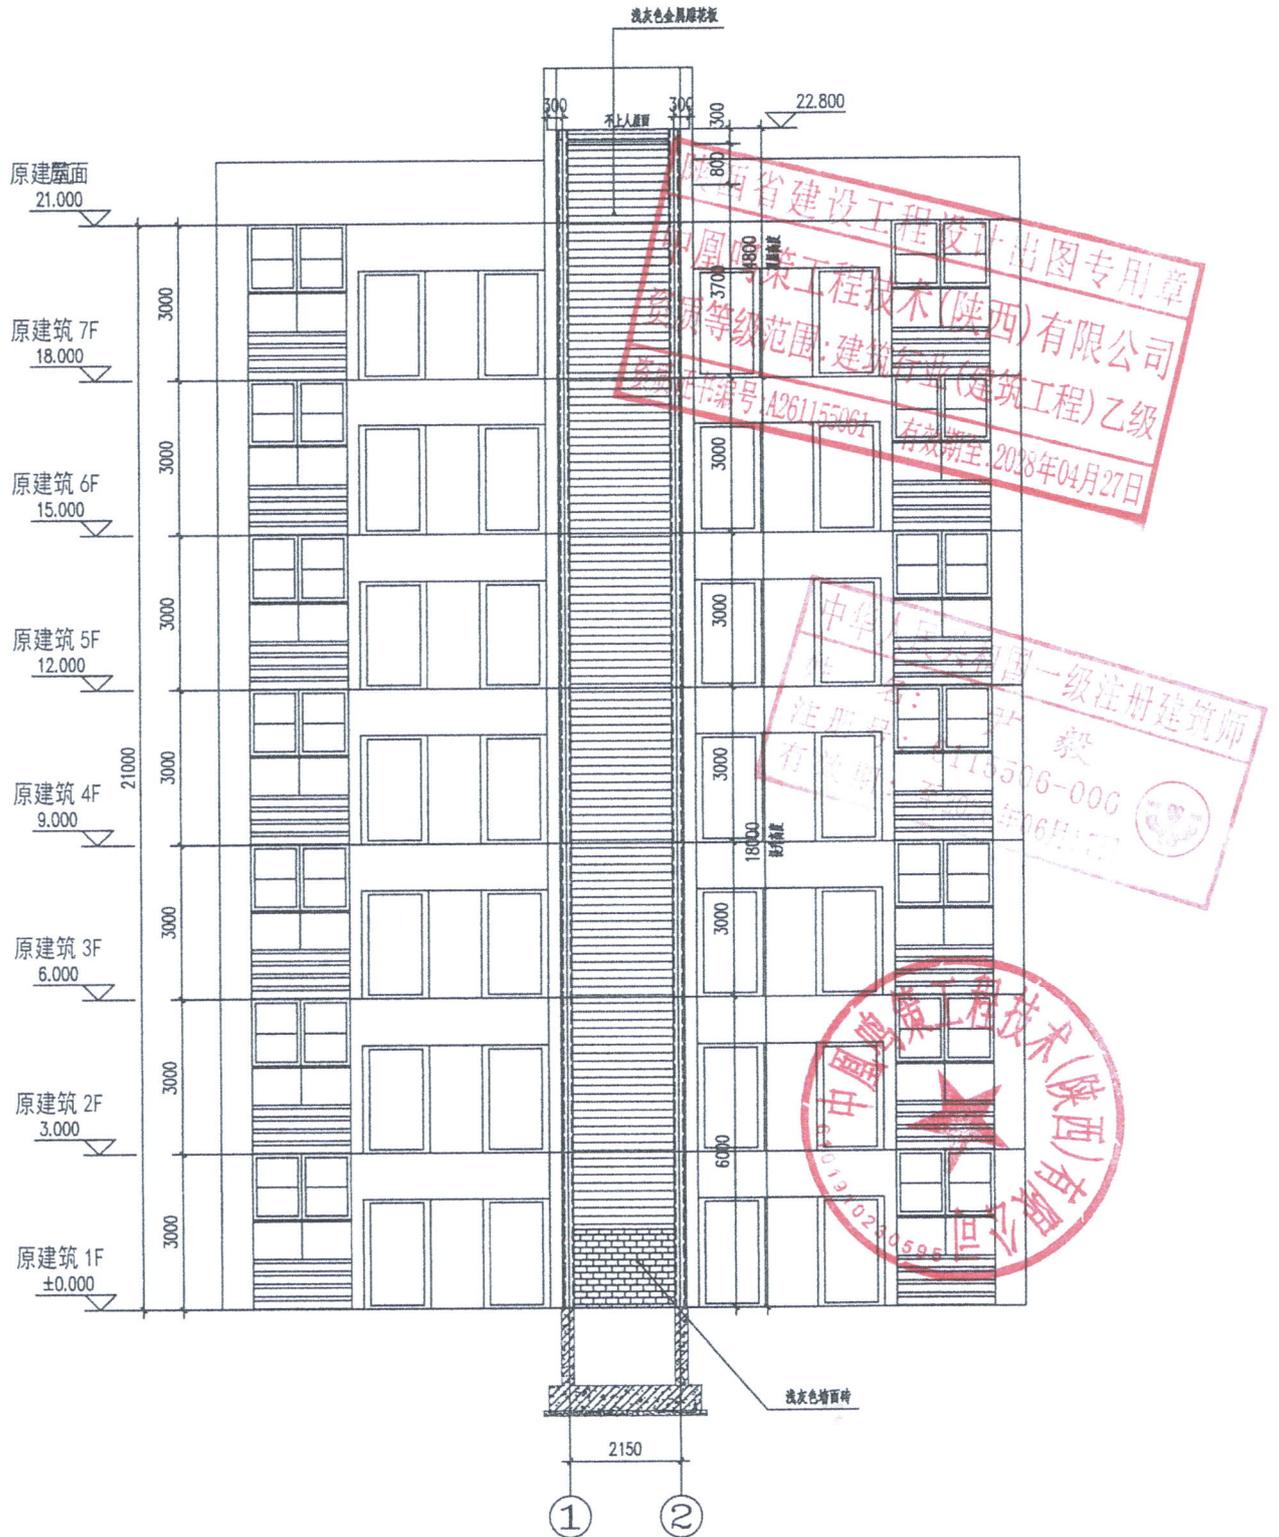

正立面图

