

# 关于荣昌区建行家属院 1 栋 1 单元、2 栋 1 单元 增设电梯的公示

荣昌区建行家属院 1 栋 1 单元、2 栋 1 单元业主及相关利害关系人：

荣昌区建行家属院 1 栋 1 单元、2 栋 1 单元位于荣昌区昌元街道桂花社区，目前，该小区 1 栋 1 单元、2 栋 1 单元的部分业主申请在该单元增设电梯，现将设计方案及相关资料公示如下：

1. 荣昌区建行家属院 1 栋 1 单元、2 栋 1 单元增设电梯的书面申请；
2. 荣昌区建行家属院 1 栋 1 单元、2 栋 1 单元区位图；
3. 荣昌区建行家属院 1 栋 1 单元、2 栋 1 单元拟增设电梯现场照片；
4. 荣昌区建行家属院 1 栋 1 单元、2 栋 1 单元拟增设电梯平、立、剖面图。

公示单位：重庆市荣昌区人民政府昌元街道办事处

公示时间：2026 年 3 月 9 日至 2026 年 3 月 15 日

公示地点：荣昌区建行家属院 1 栋 1 单元、2 栋 1 单元附近

若荣昌区建行家属院 1 栋 1 单元、2 栋 1 单元业主及相关利害关系人有意意见和建议，请注明身份（单位名称、机构代码证及法定代表人身份证明 / 个人姓名及身份证复印件）、联系电话和邮寄地址，应在自公示期届满后 5 个工作日内将书面意见、房产证（购房合同）等证明涉及其利害关系的材料邮寄或直接提交至重庆市荣昌区昌元街道办事处。逾期未提出的，视为自动放弃权利。



荣昌区建行家属院1栋1单元、2栋1单元业主及相关利害人如有异议，可自公示期届满后5个工作日内，向重庆市荣昌区昌元街道办事处提出书面听证申请，并提交房产证（或购买合同）等证明涉及其利害关系材料。逾期未提出的，视为自动放弃听证权利。

重庆市荣昌区人民政府昌元街道办事处

2026年3月9日

（联系人：姜老师，联系电话：023-61478296，邮编：402460，地址：荣昌区昌元街道办事处213室。）

# 电梯安装申请书

重庆市荣昌区人民政府昌元街道办事处：

我们是荣昌区建行家属院 1 栋 1 单元、2 栋 1 单元 住户，本单元（楼栋）共计6层，约有22户业主，专有部分面积约2918平方米，未被纳入征收范围。

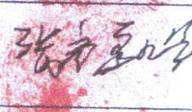
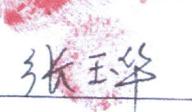
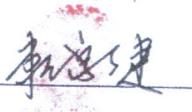
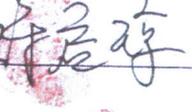
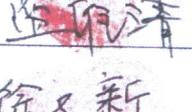
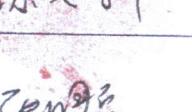
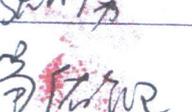
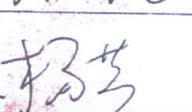
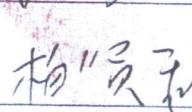
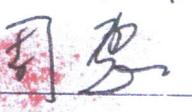
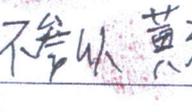
我们依据《重庆市既有住宅增设电梯管理办法》第六条有关申请的规定，经本单元（楼栋）内专有部分面积占比三分之二以上的业主且人数占比三分之二以上的业主参与表决，并经参与表决的专有部分面积占比四分之三以上的业主且参与表决人数占比四分之三以上的业主同意，特向贵单位申请安装电梯。

特此申请。（申请人名单附后）

2025年 12月 28日

# 业主书面同意意见

荣昌区建行家属院(1栋单元2栋) 单元增设电梯占绿      m<sup>2</sup>, 移植      /      树      / 株,  
 安装电梯方案、施工图取得了以下业主书面同意:


序号	户号	户主	身份证号	联系电话	意见	签字确认+手印
1	√ 2幢6-2	古芳周			同意安装	
2	2幢3-1	张永贵			同意安装	
3	√ 2幢3-2	张玉华			同意安装	
4	√ 1幢5-1	赖忠建			同意安装	
5	√ 1幢6-1	唐龙江			同意	
6	√ 1幢6-2	许应琼			同意	
7	√ 1幢4-1	谢光			同意	
8	2幢4-1	蓝化清			同意	
9	1幢5-2	徐又新			同意	
10	2幢6-1	张明勇			同意	
11	√ 2幢5-1	易佑能			同意	
12	2幢5-2	杨芳			同意	
13	1幢3-1	柏员利			同意	
14	1幢4-2	周惠			同意	
15	1幢2-1	黄光金			同意	
16						

# 业主书面同意意见

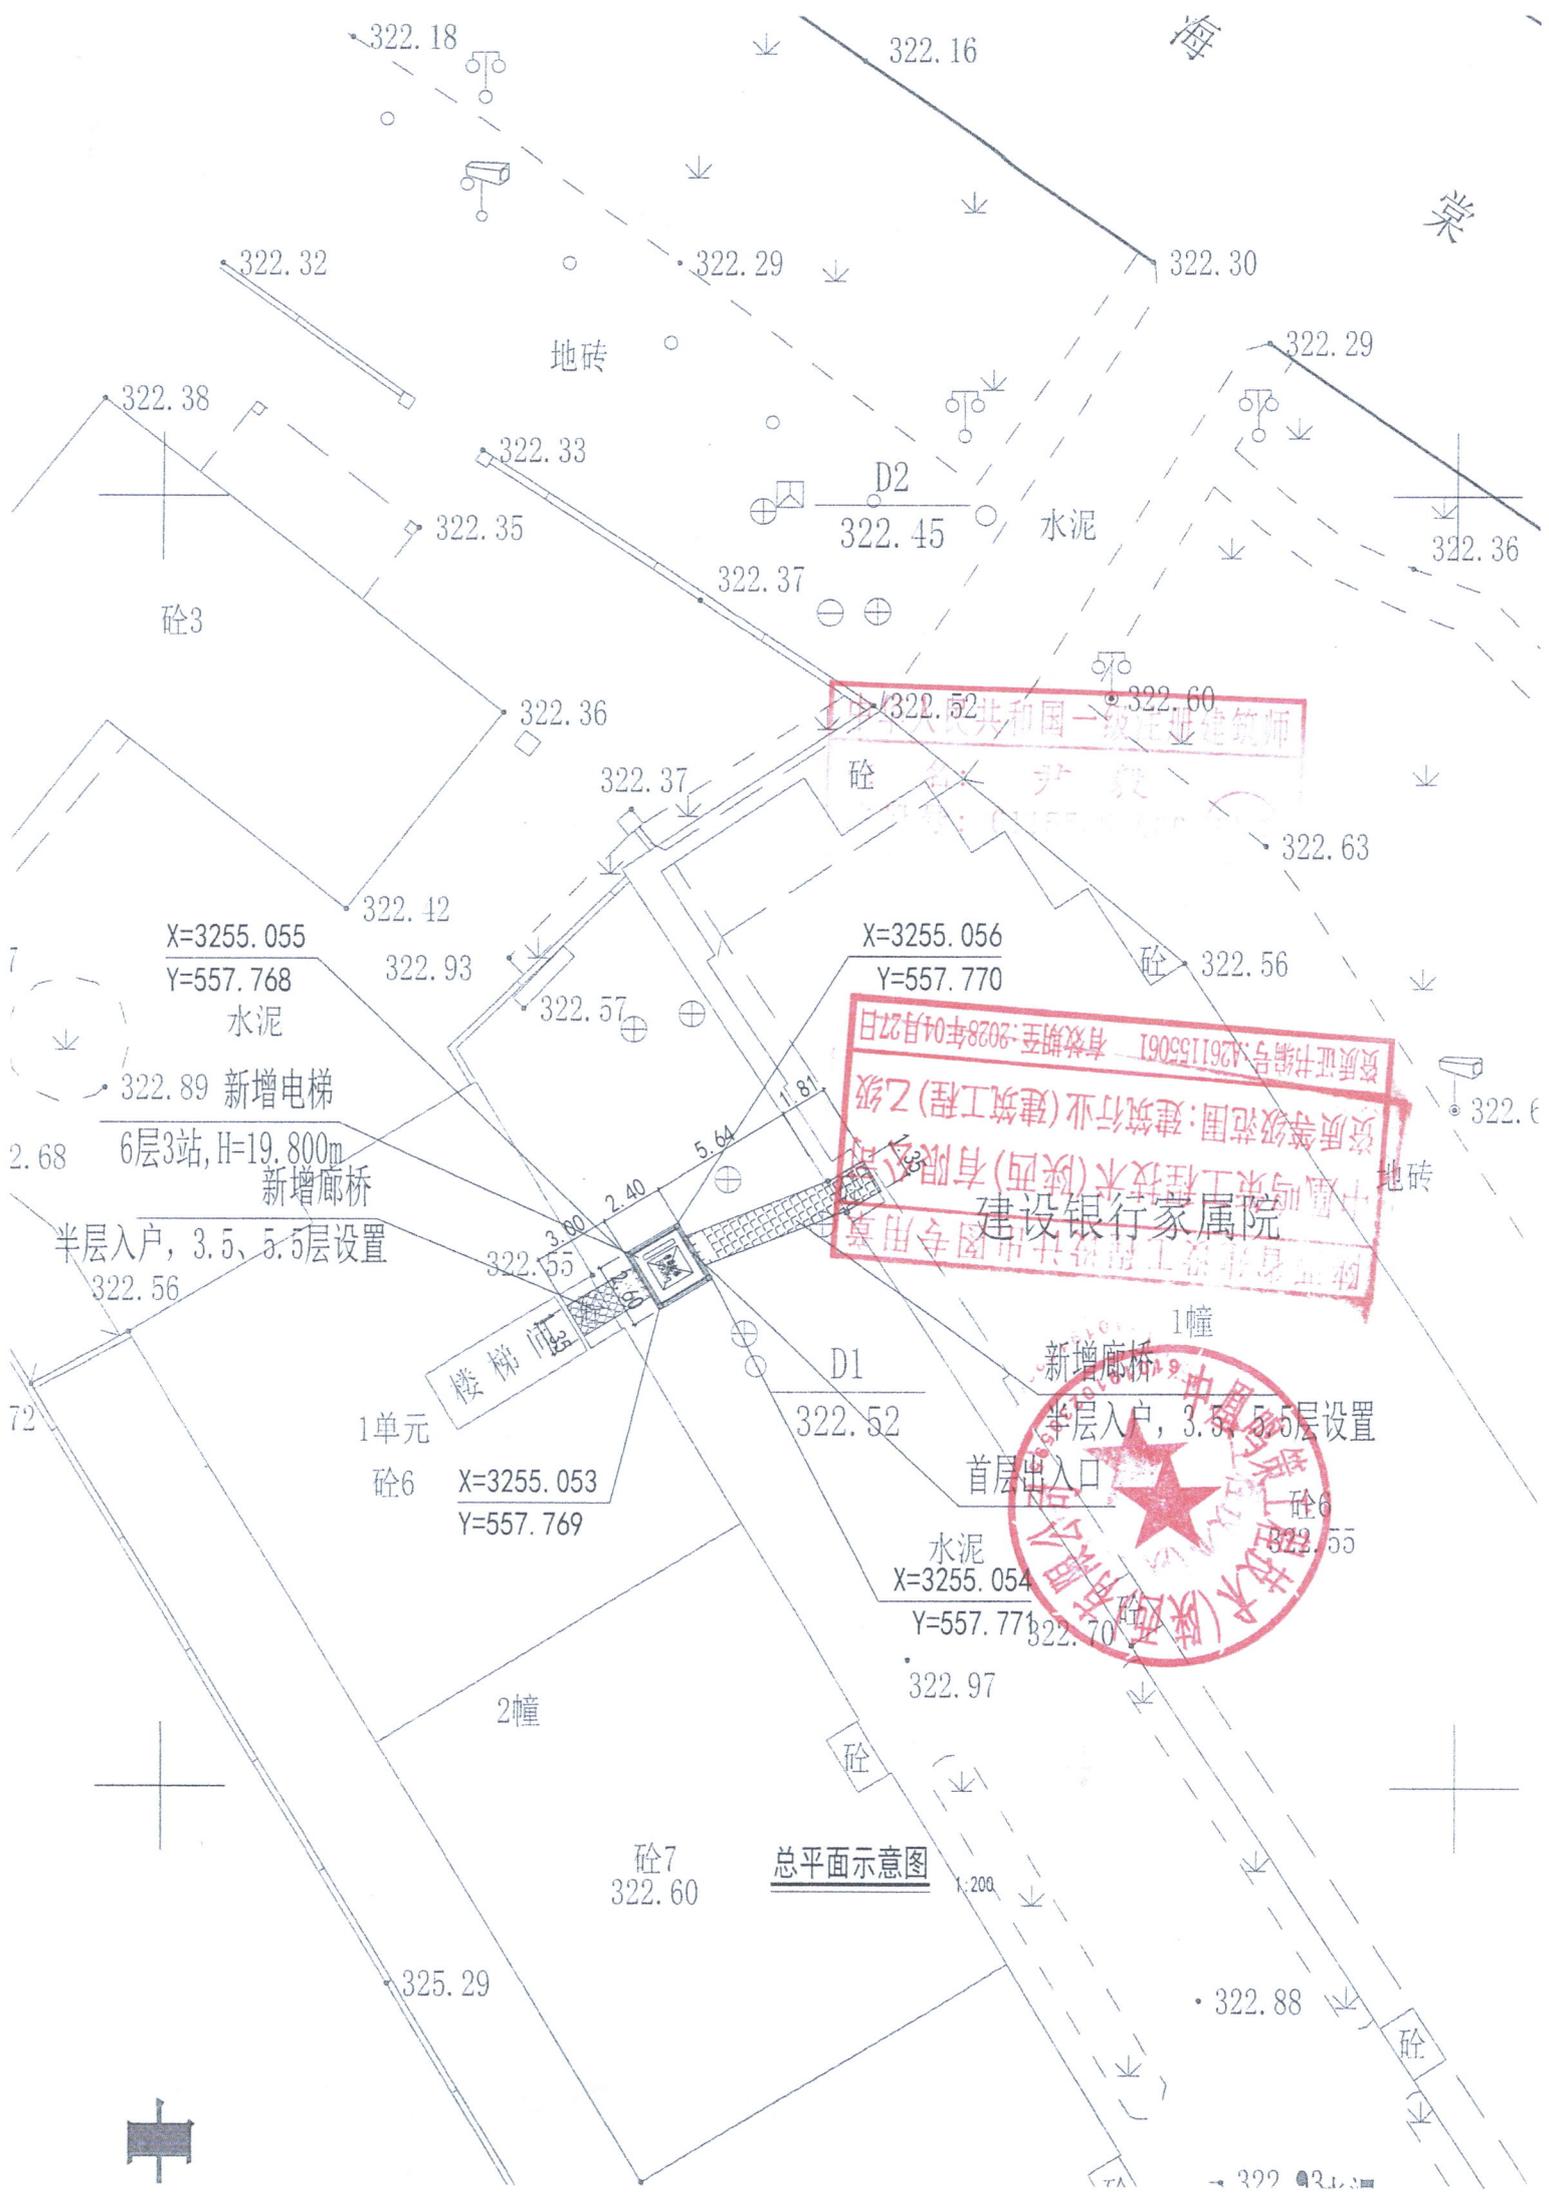荣昌区莲行家属院1栋单元2栋单元增设电梯占绿   m<sup>2</sup>, 移植   /    树   / 株,  
 安装电梯方案、施工图取得了以下业主书面同意:

序号	户号	户主	身份证号	联系电话	意见	签字确认+手印
1		周太鑫			同意	周太鑫
2		罗密			同意	罗密
3		雷天寿			同意	雷天寿
4	2F 4-2	雷小玉 刘俊			同意	雷小玉
5	1F 2-2	刘海军			不同意	刘海军
6						
7					经网格员蒙芳菊核实	
8					一楼不同意	
9					马家 2026.11.9	
10						
11						
12						
13						
14						
15						
16						





中华人民共和国一级注册建筑师

姓名: 刘尹毅


身份证号: 611550197701010011

资质证书编号: A261153061 有效期至: 2028年04月27日  
 资质等级范围: 建筑行业(建筑工程)乙级  
 中国鸣梁工程技术(陕西)有限公司  
 建设银行家属院  
 项目专用章

中国鸣梁工程技术(陕西)有限公司  
 技术负责人: 刘尹毅  
 注册日期: 2019年09月09日

总平面示意图


# 荣昌区海棠路325号（建行家属院）1幢1单元，2幢1单元增设电梯示意图

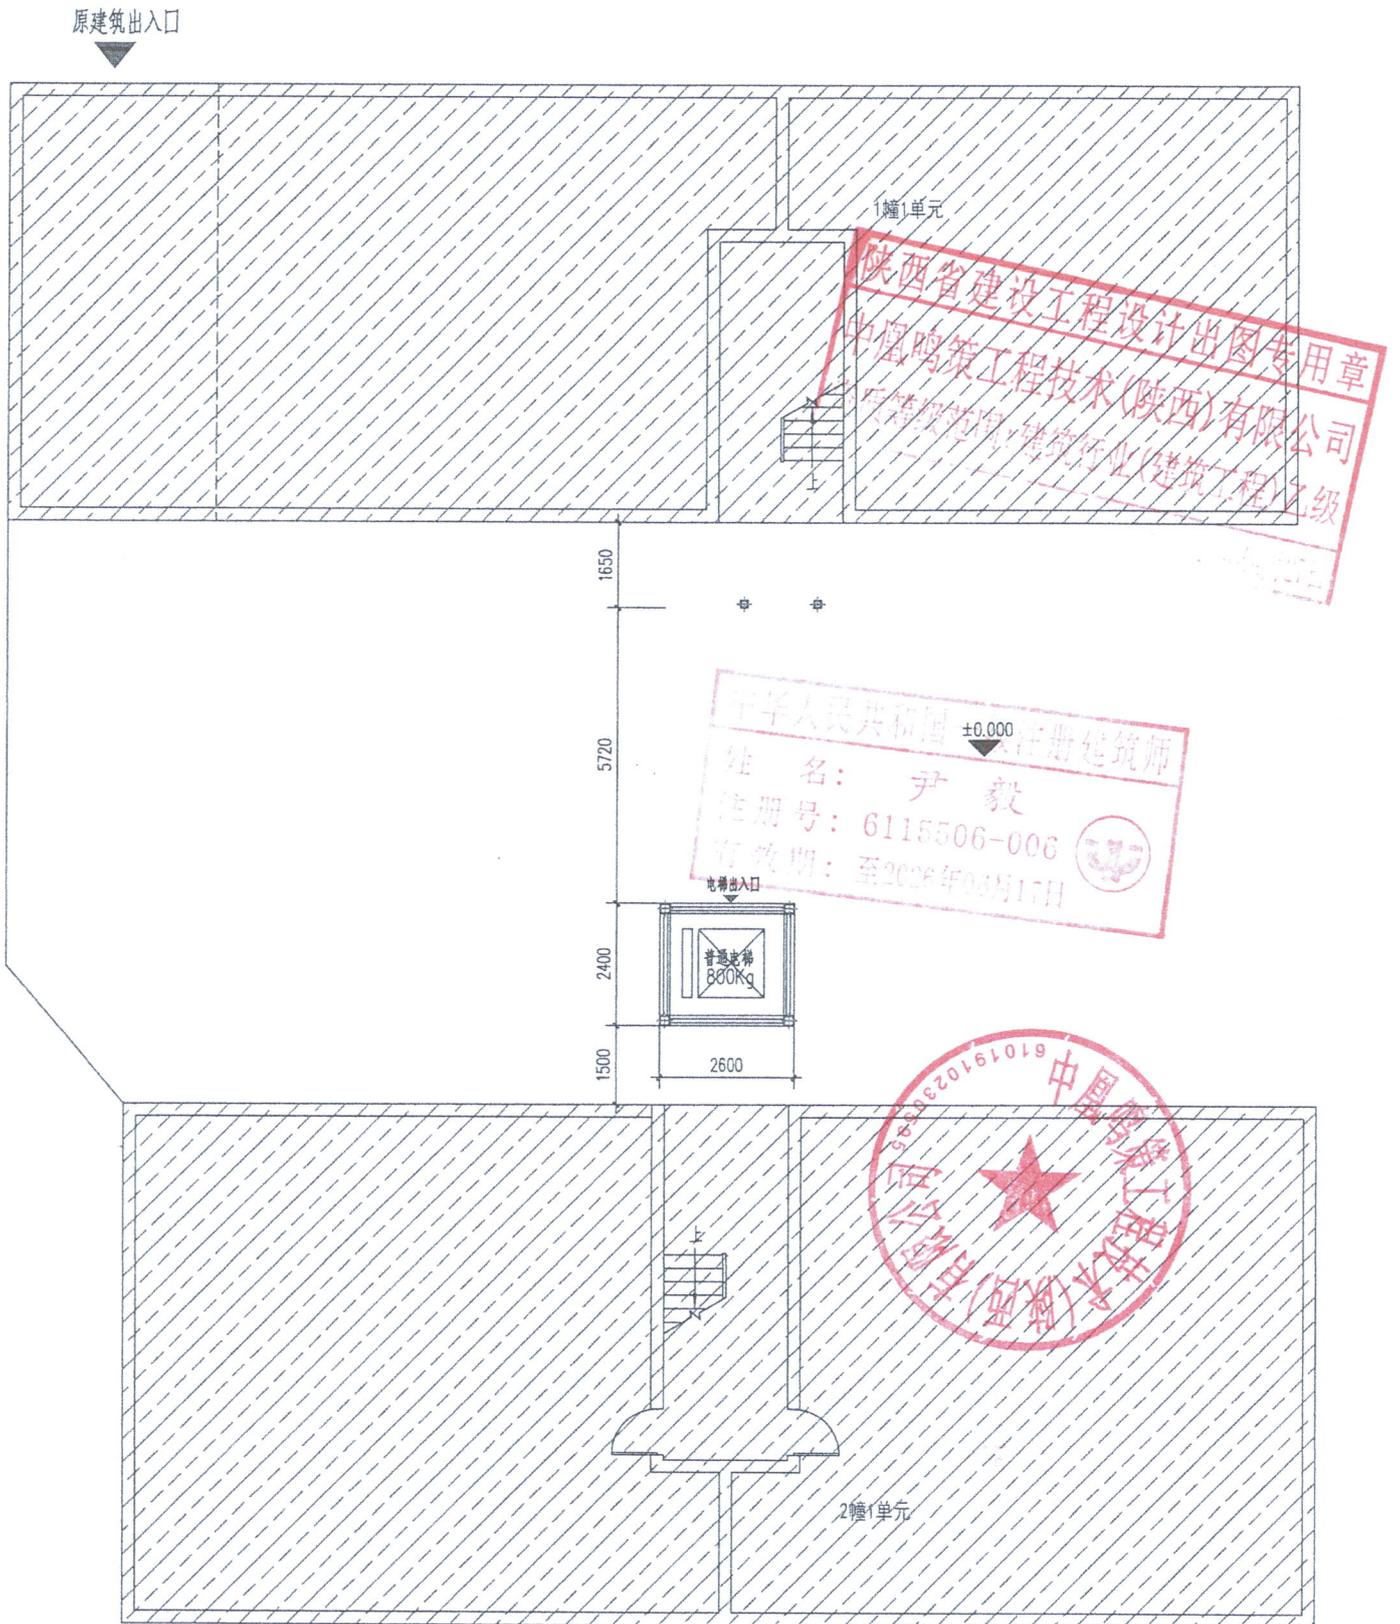

一层平面示意图

1:100


# 荣昌区海棠路325号（建行家属院）1幢1单元，2幢1单元增设电梯示意图

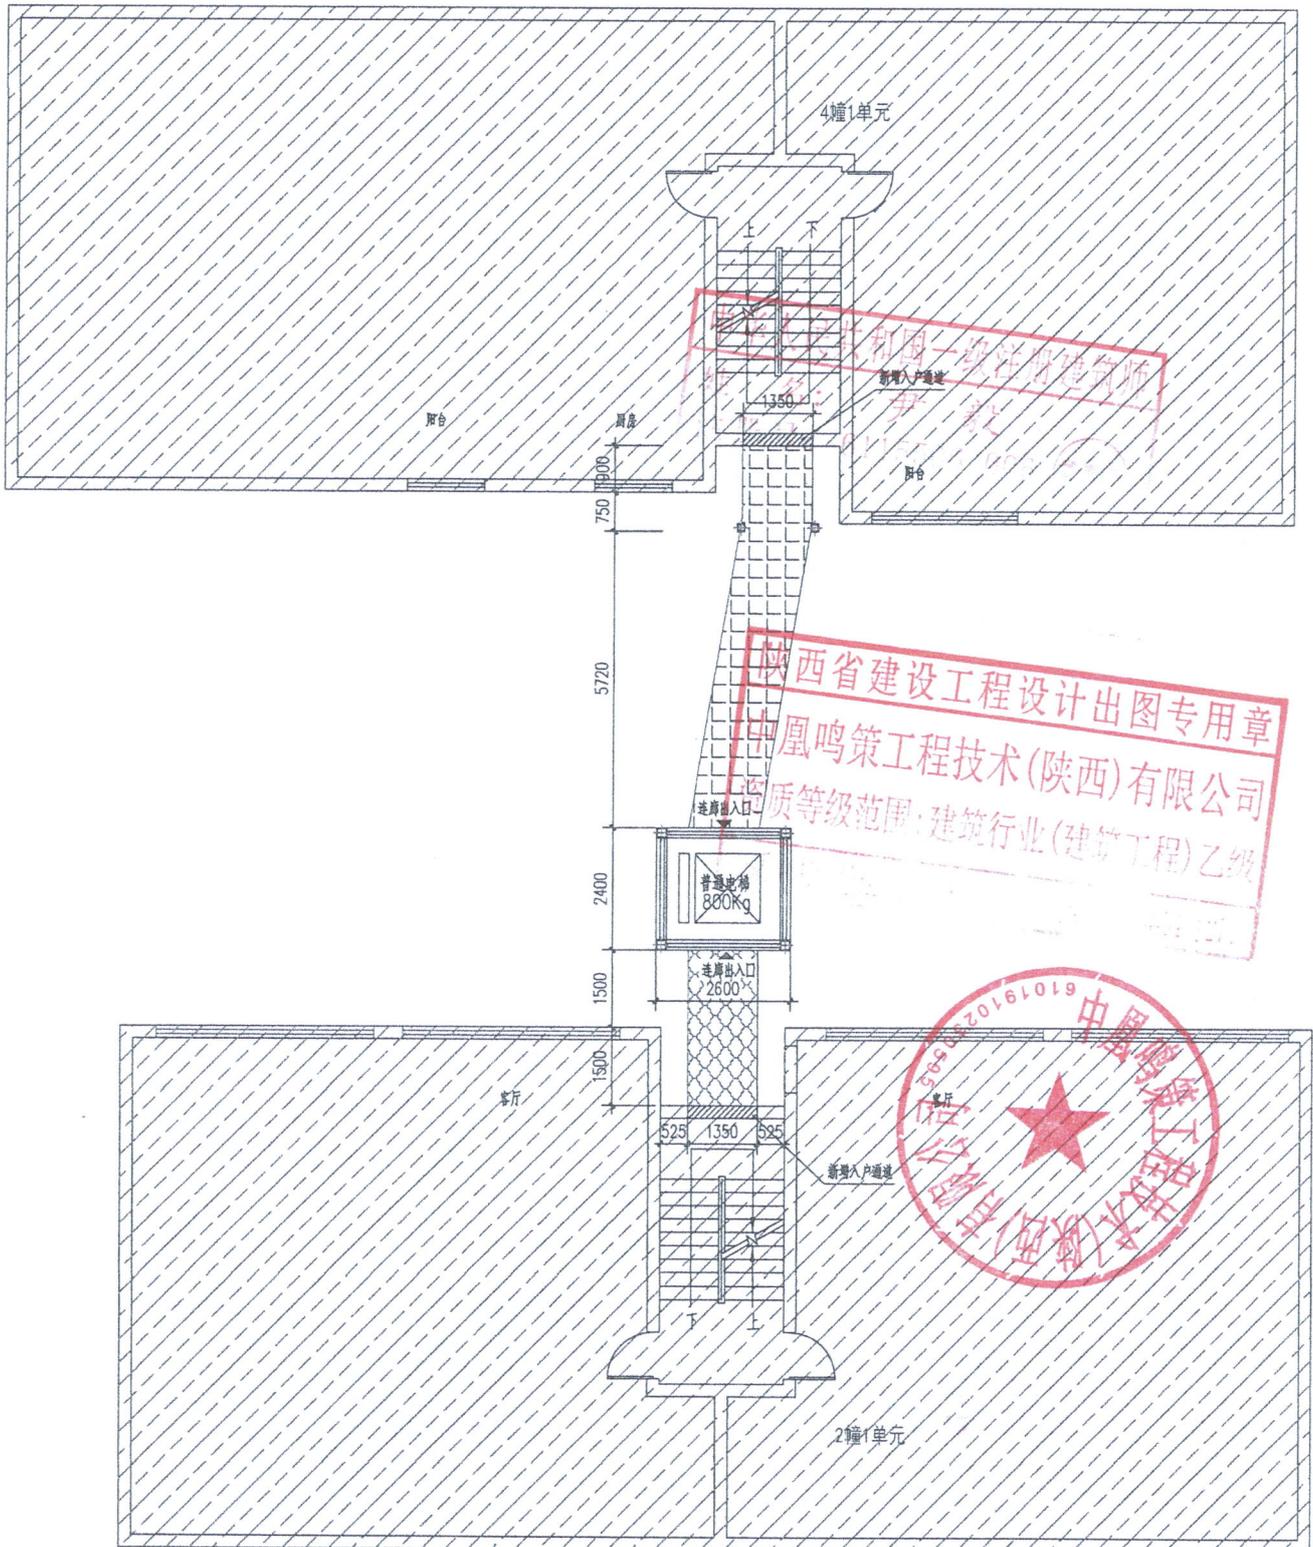

标准层平面示意图


1:100

# 荣昌区海棠路325号（建行家属院）1幢1单元，2幢1单元增设电梯示意图

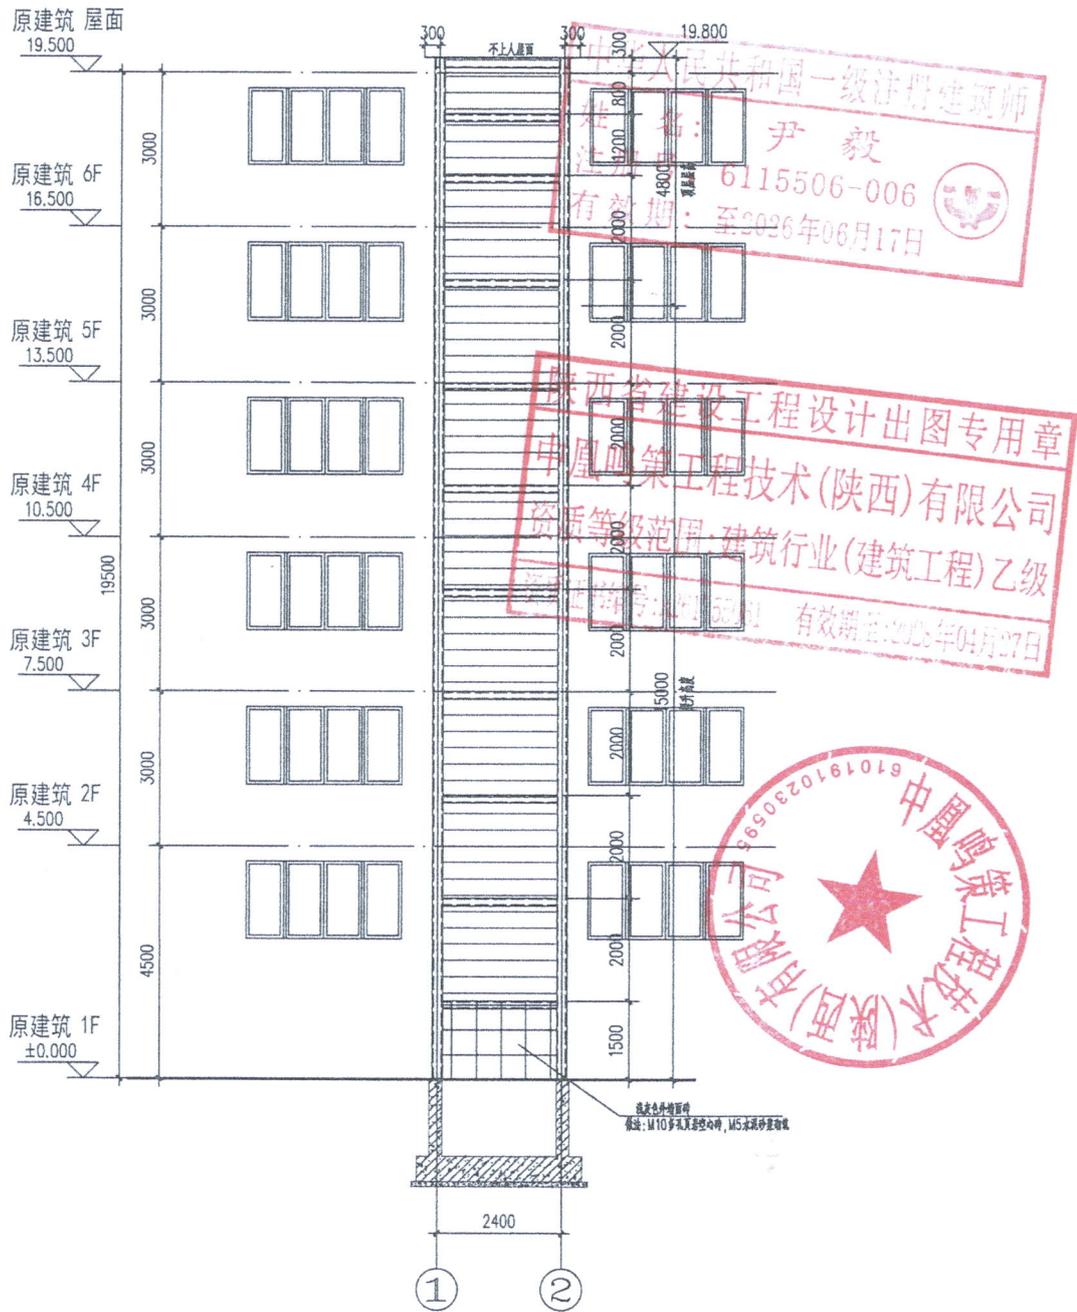

①-②轴立面图

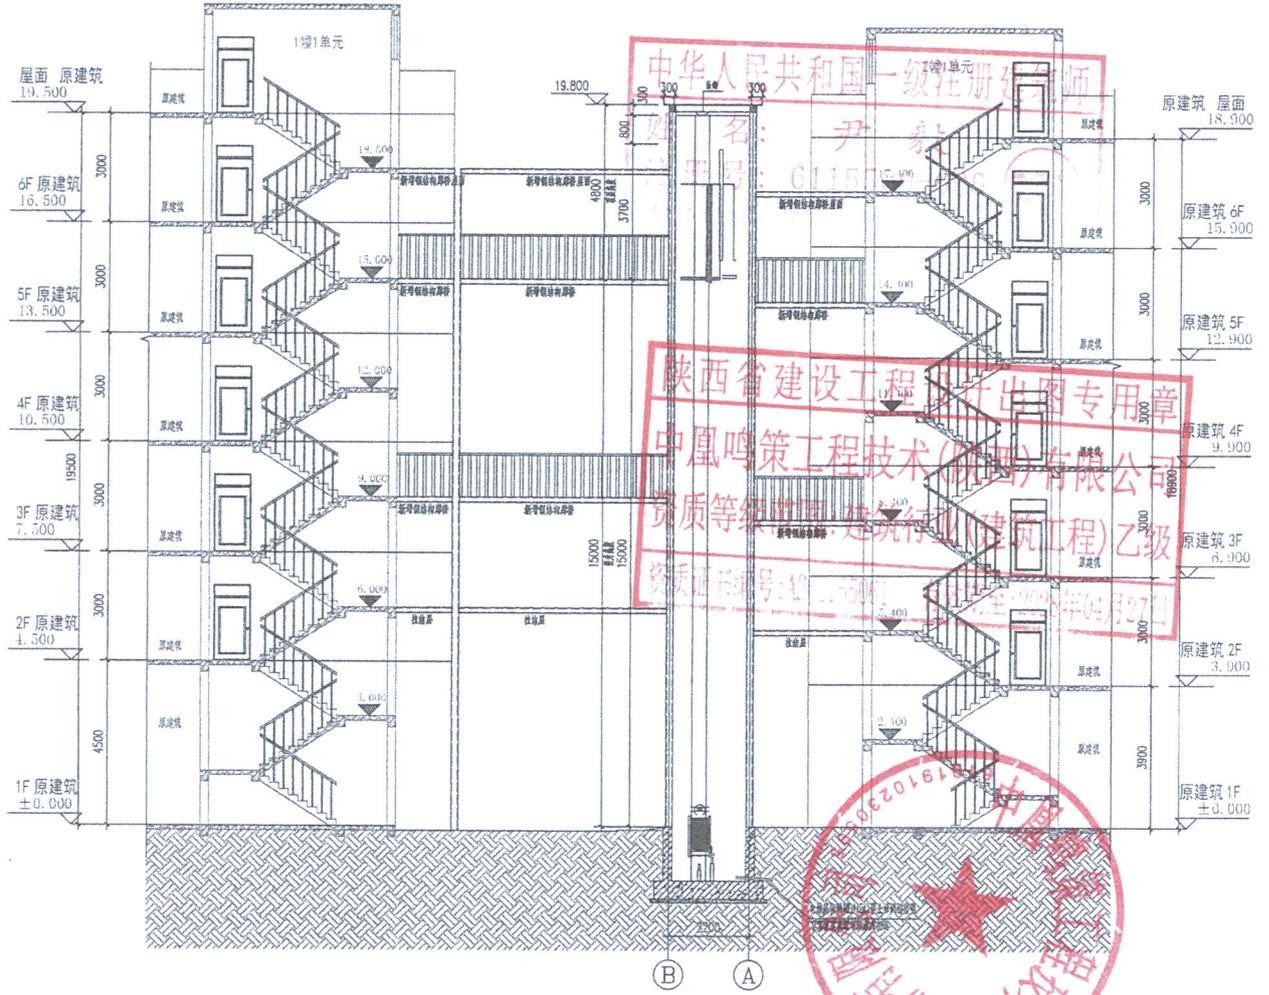荣昌区海棠路325号（建行家属院）1幢1单元，2幢1单元增设电梯示意图



1-1剖面图