

关于荣昌区映月园 114 号 4 栋 1 单元 增设电梯的公示

荣昌区映月园 114 号 4 栋 1 单元小区业主及相关利害关系人：

荣昌区映月园 114 号 4 栋 1 单元位于荣昌区昌元街道白象社区，该小区东临滨河中路、南临西街榕树林小区、西临天主堂、北临盛世棠城。目前，该小区 4 栋 1 单元的部分业主申请在该单元增设电梯，现将设计方案及相关资料公示如下：

1. 荣昌区映月园 114 号 4 栋 1 单元增设电梯的书面申请；
2. 荣昌区映月园 114 号 4 栋 1 单元区位图；
3. 荣昌区映月园 114 号 4 栋 1 单元拟增设电梯现场照片；
4. 荣昌区映月园 114 号 4 栋 1 单元拟增设电梯平、立、剖面图。

公示单位：重庆市荣昌区人民政府昌元街道办事处

公示时间：2026 年 6 月 24 日至 2026 年 6 月 30 日

公示地点：荣昌区映月园 114 号 4 栋 1 单元附近

若荣昌区映月园 114 号 4 栋 1 单元业主及相关利害人有意见和建议，请注明身份（单位名称、机构代码证及法定代表人身份证明 / 个人姓名及身份证复印件）、联系电话和邮寄地址，应在自公示期届满后 5 个工作日内将书面意见、房产证（购房合同）等证明涉及其利害关系的材料邮寄或直接提交至重庆市荣昌区昌元街道办事处。逾期未提出的，视为自动放弃权利。



荣昌区映月园 114 号 4 栋 1 单元业主及相关利害人如有异议，可自公示期届满后 5 个工作日内，向重庆市荣昌区昌元街道办提出书面听证申请，并提交房产证（或购买合同）等证明涉及其利害关系材料。逾期未提出的，视为自动放弃听证权利。

重庆市荣昌区人民政府昌元街道办事处

2026 年 6 月 24 日

（联系人：姜老师，联系电话：023-61478296，邮编：402460，地址：荣昌区昌元街道办事处 213 室。）

电梯加装申请及同意书

荣昌区昌元街道办事处:

我们是彩虹湾映月园住户, 本单元(楼栋)共计7层, 共24户业主, 专有部分面积共1929平方米, 未被纳入征收范围。

我们依据《重庆市既有住宅增设电梯管理办法》第六条有关申请的规定, 经本单元(楼栋)内专有部分面积占比 三分之二以上 的业主且人数占比 三分之二以上 的业主参与表决, 并经参与表决的专有部分面积占比 四分之三以上 的业主且参与表决人数占比 四分之三以上 的业主同意, 特向贵单位申请安装电梯。

特此申请!

2025年12月6日

申请人名单附后

申请人名单

申请人名单


序号	房号	姓名	身份证号码	联系电话	签字 (加盖手印)
1	6-1	龙甲琴			龙甲琴
2	7-1	邓清超			邓清超
3	4-3	李琳			李琳
4	4-1	段平秀			段平秀
5	7-3	陈佐华			陈佐华
6	3-4	刘本菊			刘本菊
7	6-3	叶忠耀			叶忠耀
8	7-2	黎方强			黎方强
9	5-3	叶秀金			叶秀金
10	6-1	陈德洪			陈德洪
11	4-4	邱双杰			邱双杰
12	6-4	詹武璋			詹武璋
13	5-2	刘厚荣			刘厚荣
14	7-4	周甫国			周甫国
15	4-2	游家林			游家林
16	3-1	吴宗琼			吴宗琼
17					
18					
19					
20					
21					
22					
23					
24					

荣昌区西大街114号映月园4栋1单元






荣昌区西大街114号映月园4栋1单元增设电梯示意图

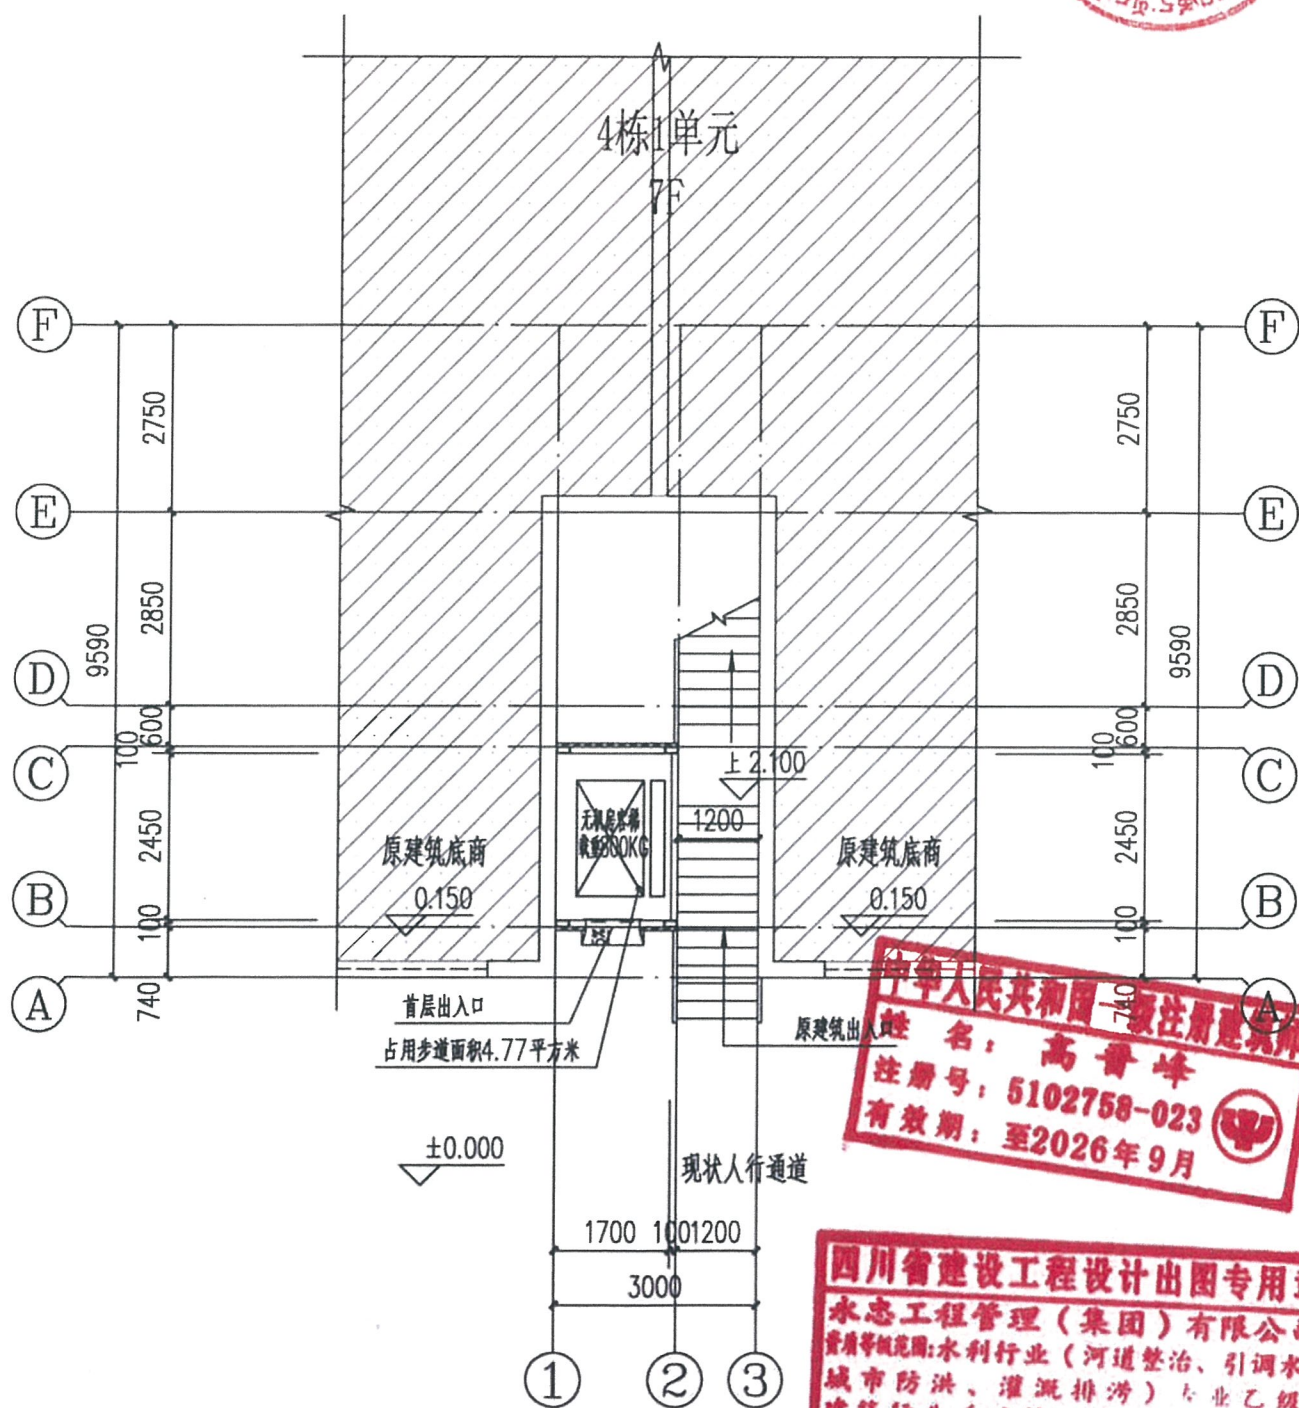

增设电梯首层平面示意图 1:100

荣昌区西大街114号映月园4栋1单元增设电梯示意图

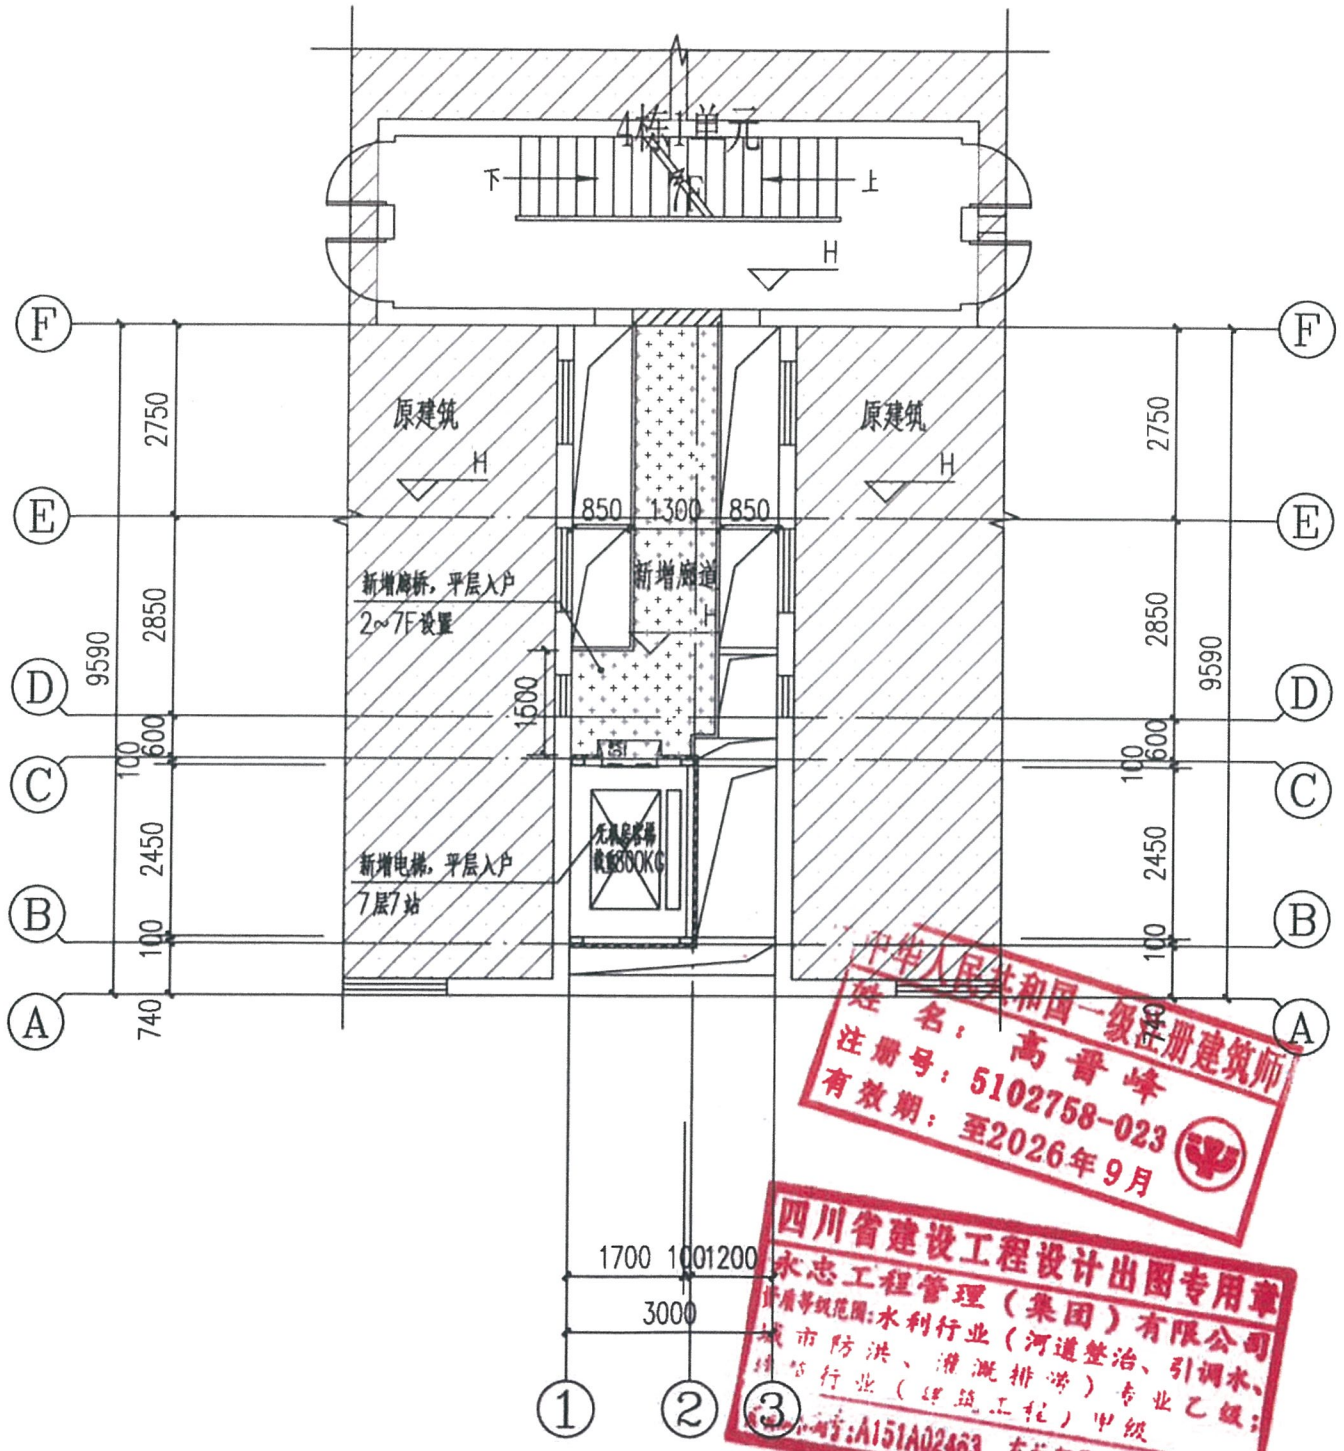


中华人民共和国一级注册建筑师
姓名: 高晋峰
注册号: 5102758-023
有效期: 至2026年9月

四川省建设工程设计出图专用章
永志工程管理有限公司
资质等级范围: 水利行业(河道整治、引调水、
城市防洪、灌溉排涝)专业乙级;
建筑行业(建筑工程)甲级
证号: A151A02463 有效期至: 2031年02月11日

增设电梯标准层平面示意图 1:100

荣昌区西大街114号映月园4栋1单元增设电梯示意图

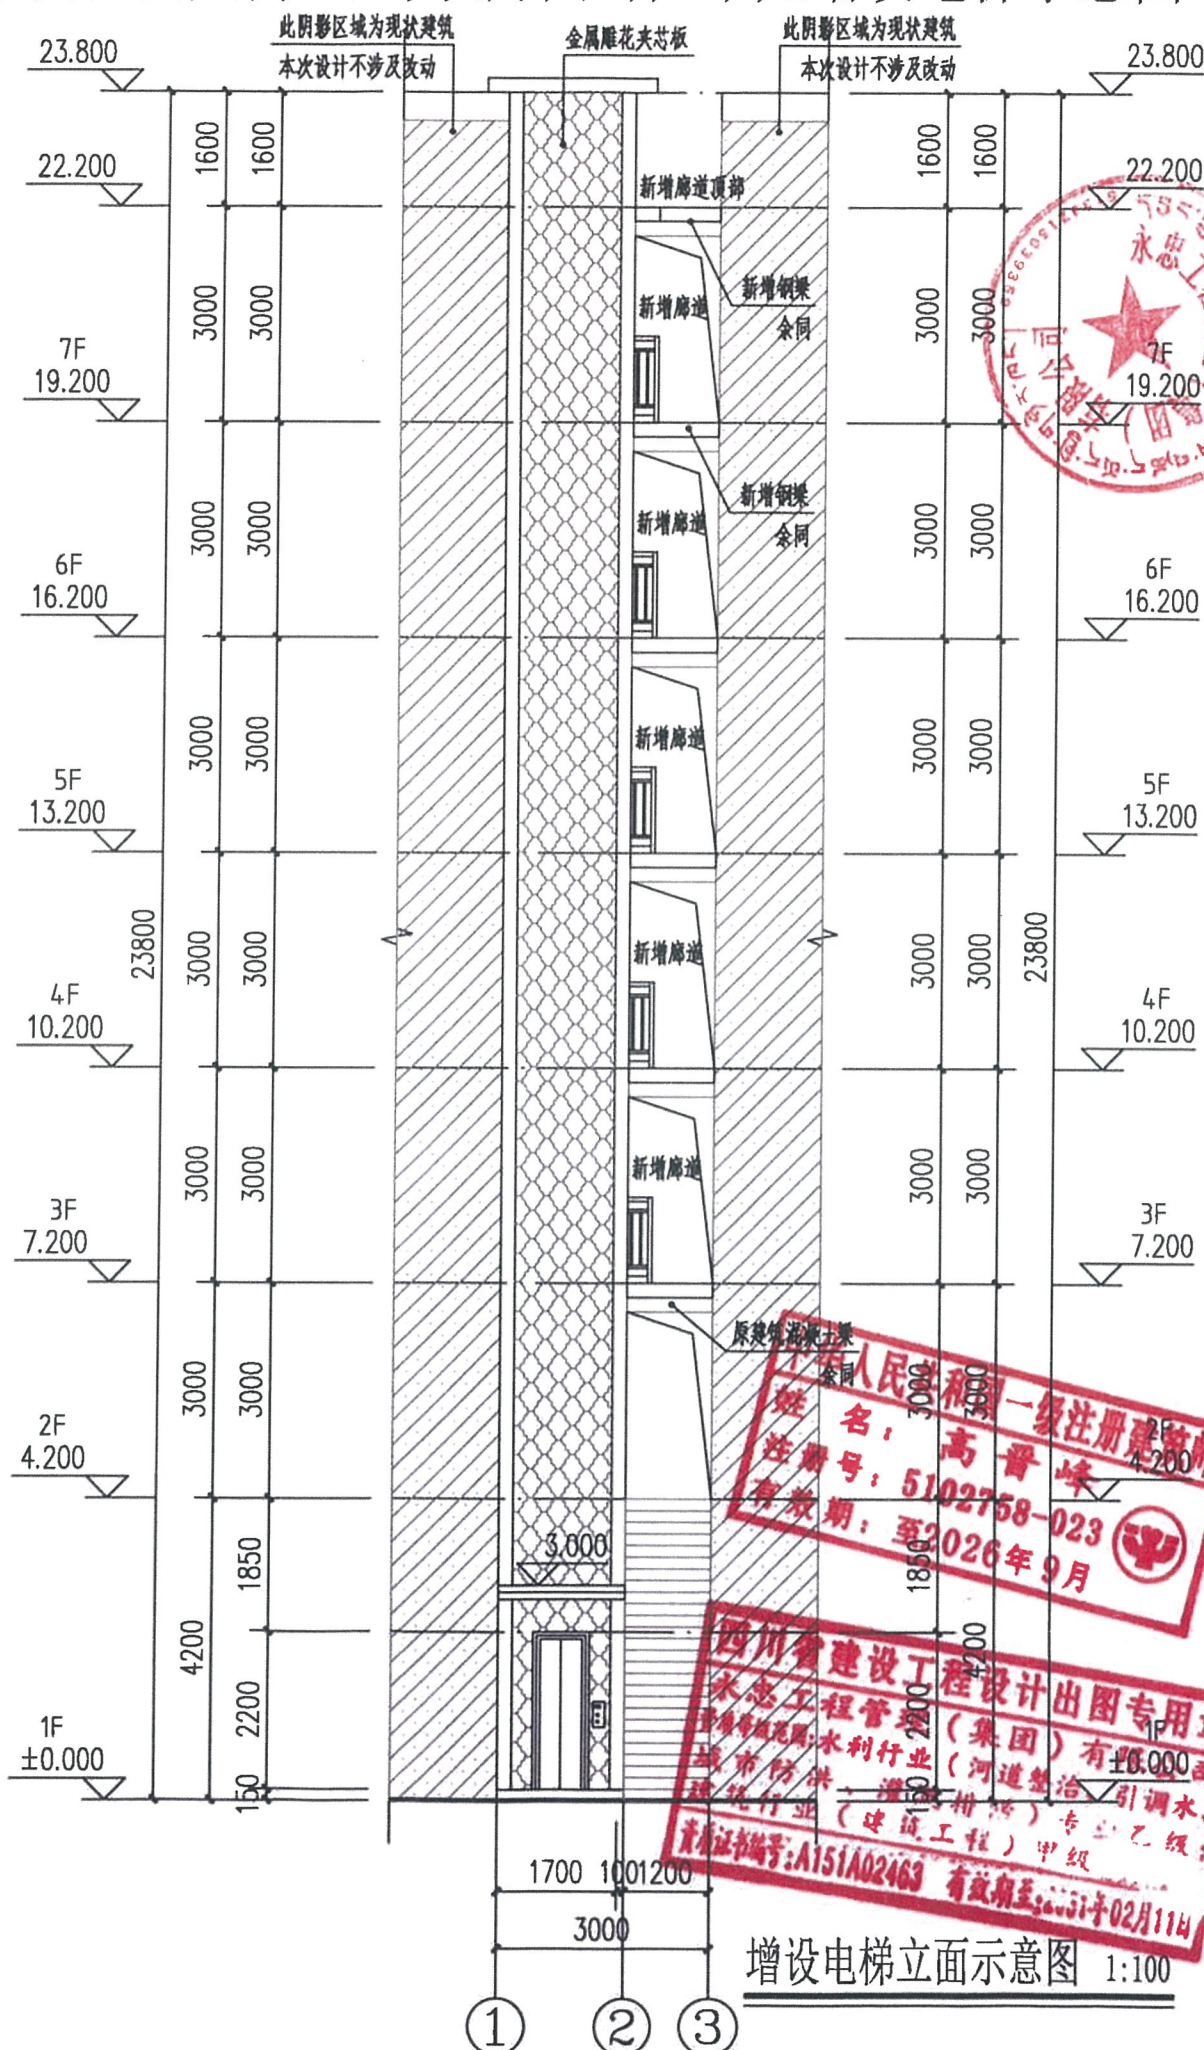



四川省建设工程设计(集团)有限公司
专业乙级
资质证书编号: A151A02463
经营范围: 水利行业(河道整治、引调水、
城市防洪、灌溉排涝)
建筑行业(建筑工程)

增设电梯剖面示意图 1:100

