

关于荣昌时代名都小区B区3栋2单元增设电梯的公示

荣昌区时代名都小区B区3栋2单元业主及相关利害关系人：

荣昌区时代名都小区位于荣昌区昌州街道板桥社区，该小区B区3栋2单元的部分业主申请在该单元增设电梯，现将设计方案及相关资料公示如下：

- 1、时代名都小区B区3栋2单元增设电梯的书面申请。
- 2、时代名都小区B区3栋2单元拟增设电梯现场照片。
- 3、时代名都小区B区3栋2单元拟增设电梯总平面图。
- 4、时代名都小区B区3栋2单元拟增设电梯平、立、剖面图。

公示单位：重庆市荣昌区人民政府昌州街道办事处。

公示时间：2025年5月30日至2025年6月5日。

公示地点：荣昌区时代名都小区B区3栋2单元大门；重庆市荣昌区人民政府官网（<http://www.rongchang.gov.cn/>）。

若荣昌区时代名都小区B区3栋2单元业主及相关利害人有意见和建议，请注明身份（单位名称、机构代码证及法定代表人身份证明/个人姓名及身份证复印件）、联系电话和邮寄地址，应在自公示期内或公示期届满后5个工作日内将书面意见、房产证（购房合同）等证明涉及其利害关系材料邮寄或直接提交至重庆市荣昌区人民政府昌州街道办事处413办公室。逾期未提出



的，视为自动放弃权利。

荣昌区时代名都小区B区3栋2单元业主及相关利害关系人如有异议，可自公示期内或公示期届满后5个工作日内，向重庆市荣昌区人民政府昌州街道办事处413办公室提出书面听证申请，并提交房产证（或购买合同）等证明涉及其利害关系材料。逾期未提出的，视为自动放弃听证权利。

重庆市荣昌区人民政府昌州街道办事处

2025年5月30日

联系电话：61478849，邮编：402460，地址：荣昌区人民政府昌州街道办事处413室。

电梯加装申请及同意书

蜀山街道办事处：

我们是时代名都B区3栋2单元住户，本单元（楼栋）共计7层，共14户业主，专有部分面积共930平方米，未被纳入征收范围。

我们依据《重庆市既有住宅增设电梯管理办法》第六条有关申请的规定，经本单元（楼栋）内专有部分面积占比三分之二以上的业主且人数占比三分之二以上的业主参与表决，并经参与表决的专有部分面积占比四分之三以上的业主且参与表决人数占比四分之三以上的业主同意，特向贵单位申请安装电梯。

特此申请！




2025年4月2日

申请人名单附后



荣昌区时代名都B区电梯增设项目1：500现状地形图

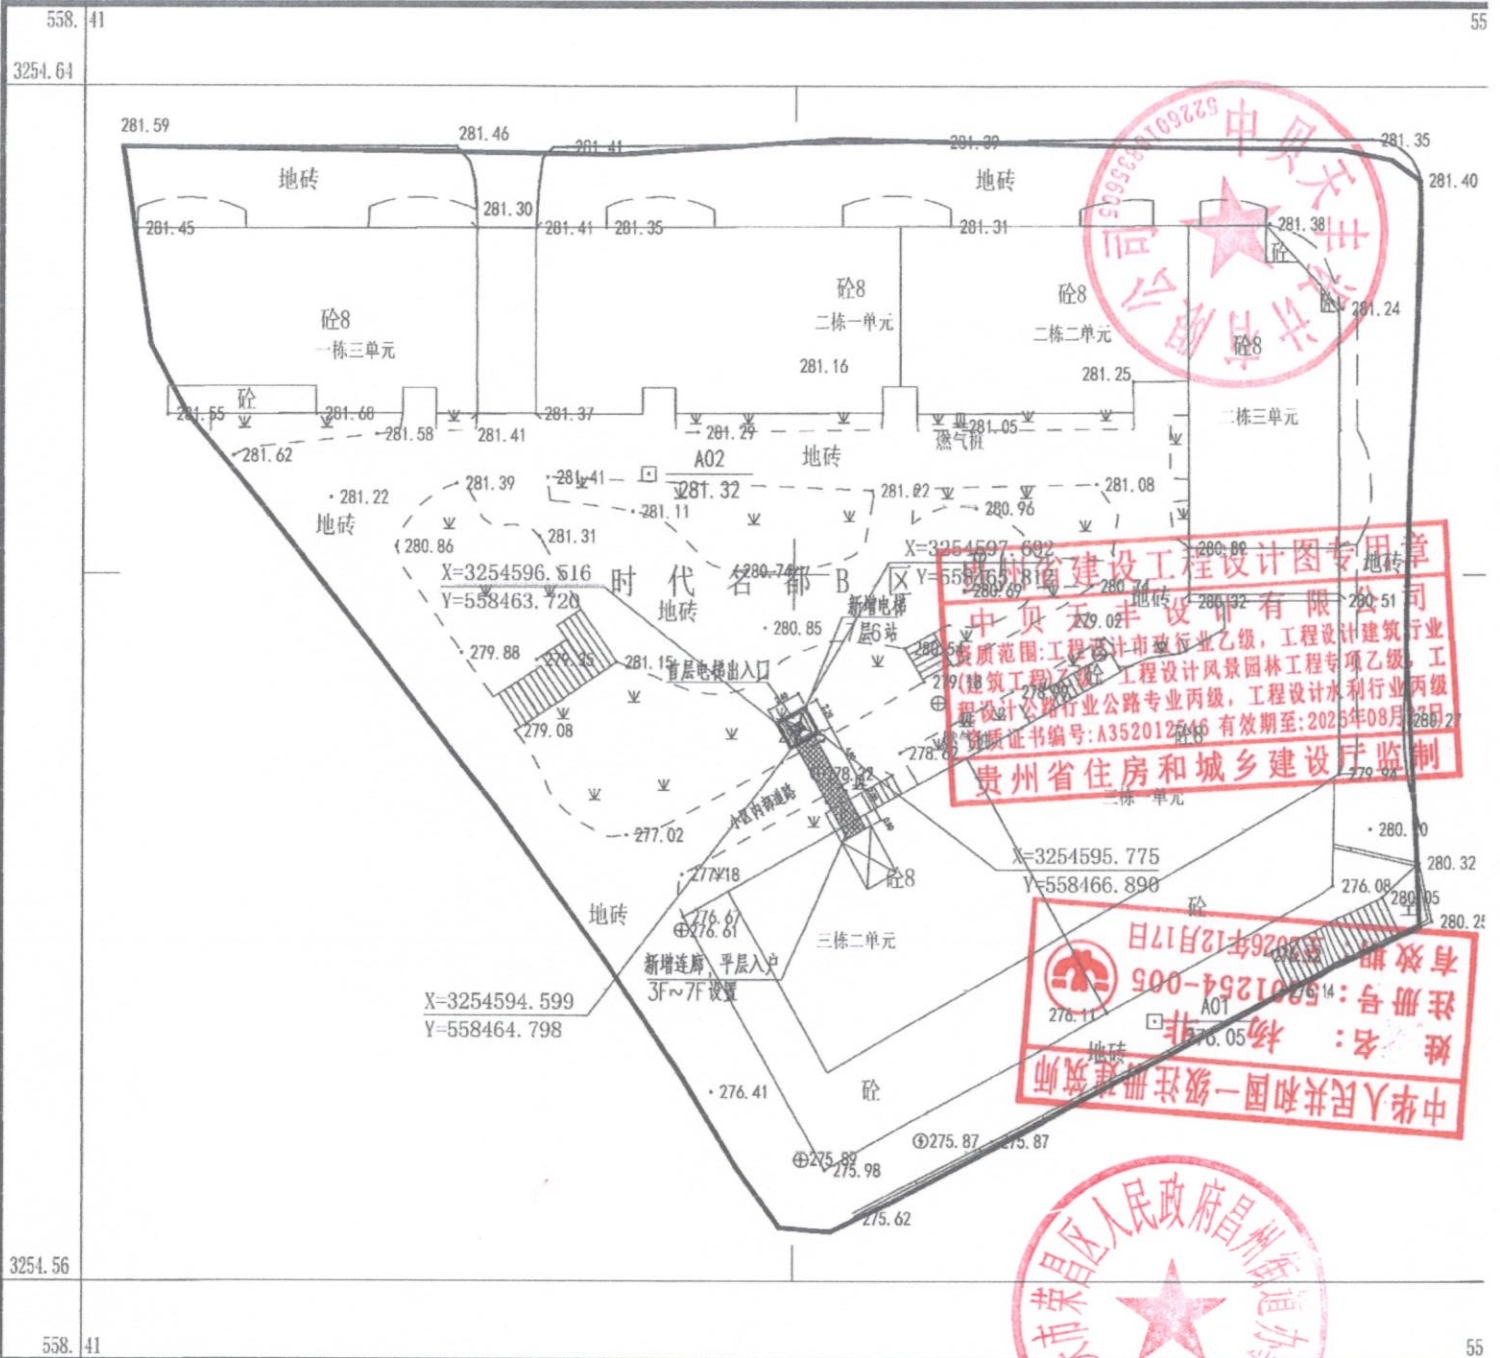


2000国家大地坐标系。
2000大地高,等高距为0.5米。
GB/T20257.1-2017地形图图式。
2024年10月数字化制图。

1:500

荣昌区时代名都B区3栋2单元增设电梯总平面布置示意图

1:500

荣昌区时代名都B区3栋2单元增设电梯示意图

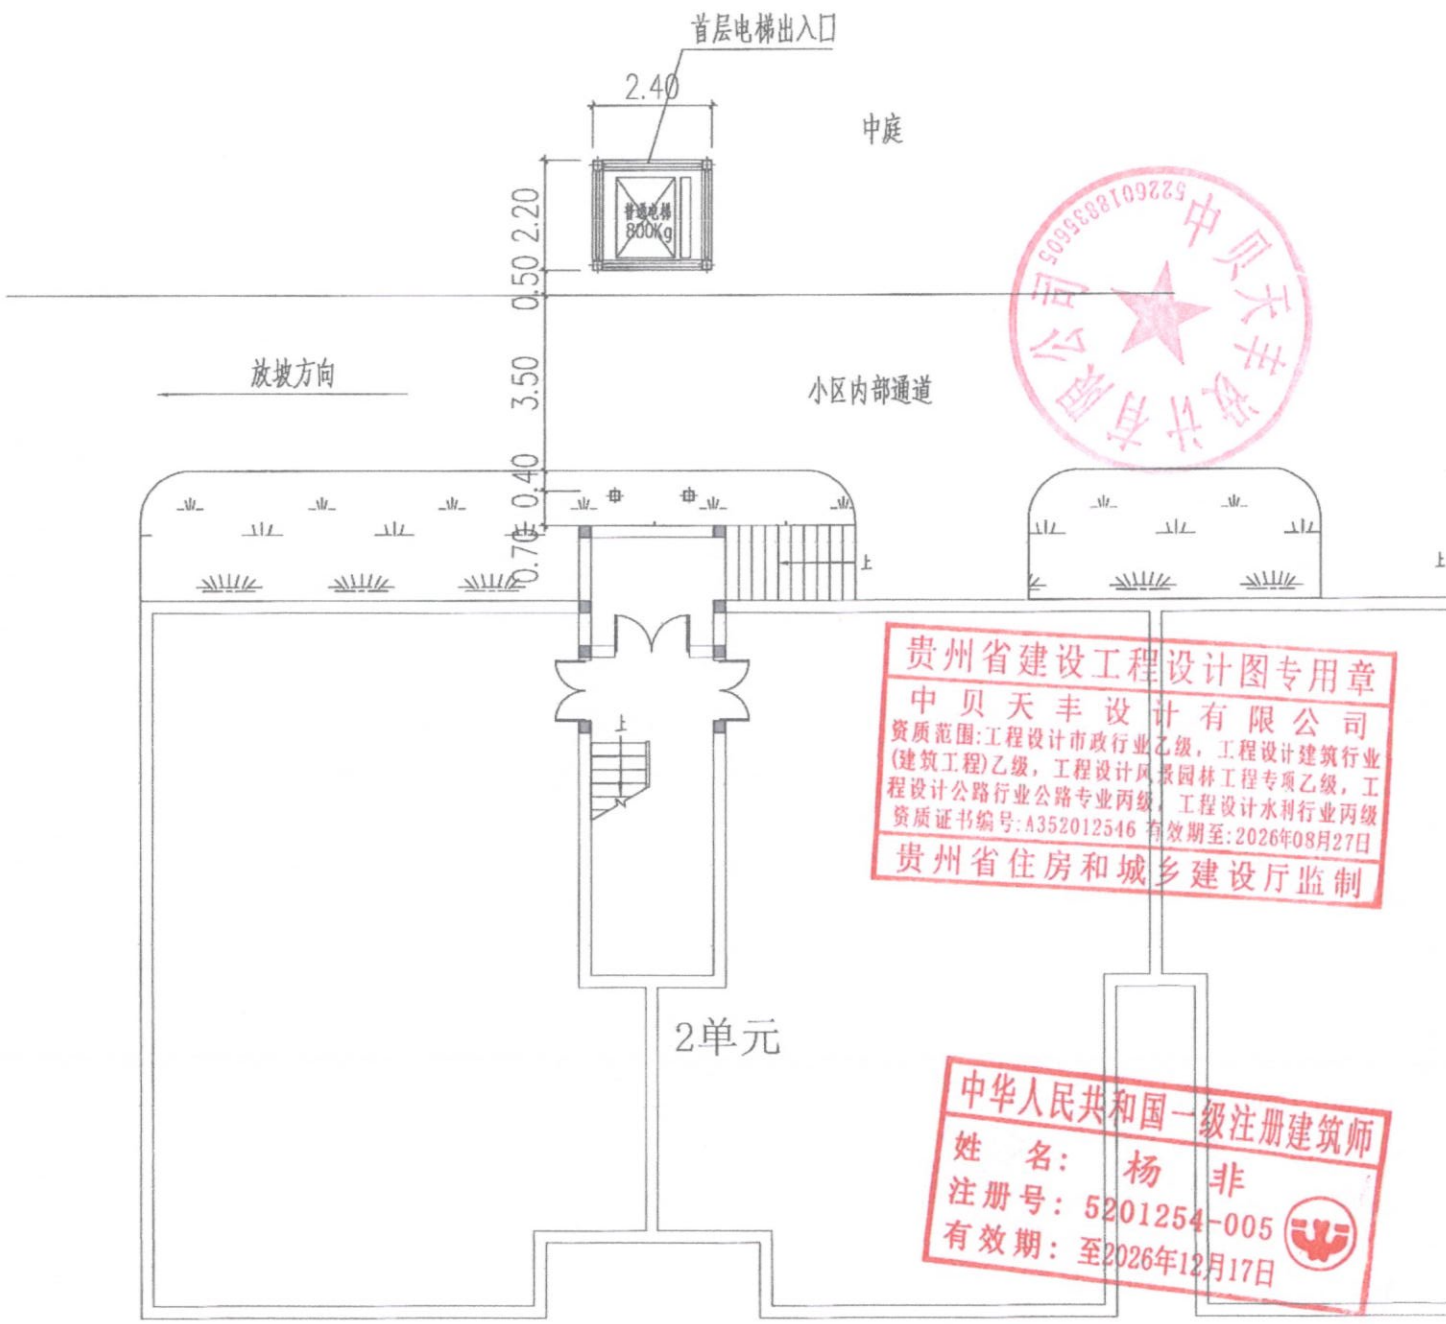

贵州省建设工程设计图专用章
中贝天丰设计有限公司
资质范围:工程设计市政行业乙级, 工程设计建筑行业(建筑工程)乙级, 工程设计风景园林工程专项乙级, 工程设计公路行业公路专业丙级, 工程设计水利行业丙级
资质证书编号: A352012546 有效期至: 2026年08月27日
贵州省住房和城乡建设厅监制

中华人民共和国一级注册建筑师
姓名: 杨非
注册号: 5201254-005
有效期: 至2026年12月17日

增设电梯一层平面示意图 1:100




荣昌区时代名都B区3栋2单元增设电梯示意图



增设电梯正立面示意图 1:100



荣昌区时代名都B区3栋2单元增设电梯示意图

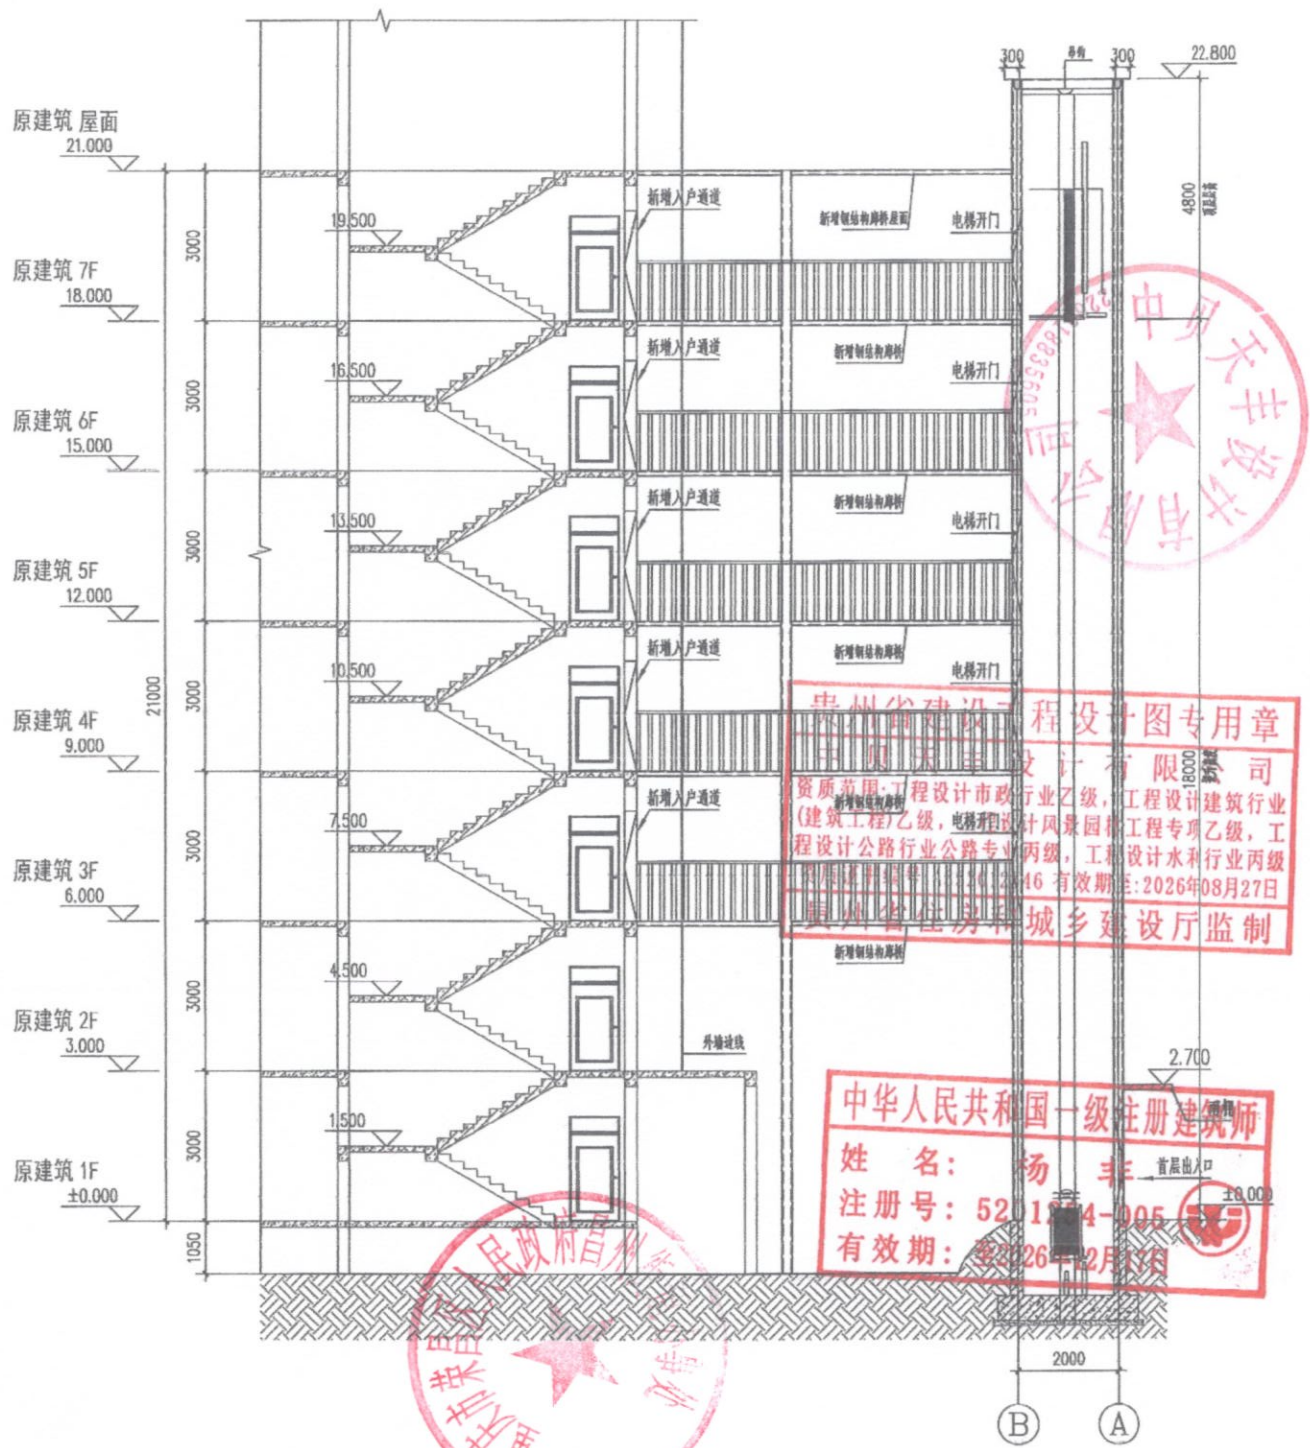

增设电梯剖面示意图 1:100