

关于荣昌区西大街 162 号 9 号楼增设电梯的 公示

荣昌区西大街 162 号 9 号楼小区业主及相关利害关系人：

荣昌区西大街 162 号 9 号楼位于荣昌区昌元街道白象社区，该小区东临天主堂，南临中医院，西临老成渝路，北临 69 队。目前，该小区 9 号楼的部分业主申请在该单元增设电梯，现将设计方案及相关资料公示如下：

- 1.荣昌区西大街 162 号 9 号楼增设电梯的书面申请；
- 2.荣昌区西大街 162 号 9 号楼区位图；
- 3.荣昌区西大街 162 号 9 号楼拟增设电梯现场照片；
- 4.荣昌区西大街 162 号 9 号楼拟增设电梯平、立、剖面图。

公示单位：重庆市荣昌区人民政府昌元街道办事处

公示时间：2026 年 5 月 9 日至 2026 年 5 月 15 日

公示地点：荣昌区西大街 162 号 9 号楼附近

若荣昌区西大街 162 号 9 号楼业主及相关利害人有意见和建议，请注明身份（单位名称、机构代码证及法定代表人身份证明 / 个人姓名及身份证复印件）、联系电话和邮寄地址，应在自公示期届满后 5 个工作日内将书面意见、房产证（购房合同）等证明涉及其利害关系材料邮寄或直接提交至重庆市荣昌区昌元街道办事处。逾期未提出的，视为自动放弃权利。



荣昌区西大街 162 号 9 号楼业主及相关利害人如有异议，可自公示期届满后 5 个工作日内，向重庆市荣昌区昌元街道办事处提出书面听证申请，并提交房产证（或购买合同）等证明涉及其利害关系材料。逾期未提出的，视为自动放弃听证权利。

重庆市荣昌区人民政府昌元街道办事处

2026 年 5 月 9 日

（联系人：姜老师，联系电话：023-61478296，邮编：402460，地址：荣昌区昌元街道办事处 213 室）

电梯加装申请及同意书

重庆市梁平区 街道办事处：

我们是五大街162号9号楼3单元单元住户，本单元（楼栋）共计7层，共24户业主，专有部分面积共644平方米，未被纳入征收范围。

我们依据《重庆市既有住宅增设电梯管理办法》第六条有关申请的规定，经本单元（楼栋）内专有部分面积占比 三分之二以上 的业主且人数占比 三分之二以上 的业主参与表决，并经参与表决的专有部分面积占比 四分之三以上 的业主且参与表决人数占比 四分之三以上 的业主同意，特向贵单位申请安装电梯。

特此申请！

2026年3月6日

申请人名单附后

业主书面同意意见

荣昌 区(县)西大街 路162号西域峰 小区3栋1单元增设电梯，
 取得了以下业主书面同意：

序号	房号	身份证号码	联系电话	签字(加盖手印)
1	5-2			邓民英
2	7-3			唐利
3	7-4			唐利
4	5-1			周依杰
5	6-1			肖建华
6	3-1			敖雪莹
7	4-2			黄瑞杰
8	6-4			王平
9	6-2			罗斌
10	7-4			王
11	3-4			周小莉
12	4-3			李启强
13	6-3			罗富江
14	5-3			刘依杰
15	5-4			敖雪莹
16	7-1			周新强
17	6-4			王建平
18	2-4			张贤卫
19	4-1			郑文凤
20				
21				
22				
23				

荣昌区西大街162号9号一增设电梯效果图






小区内后面

vivo S20 |




26mm f/2.2 1/100s ISO172
2026.03.31 09:11

荣昌区西大街162号9号楼增设电梯平面图

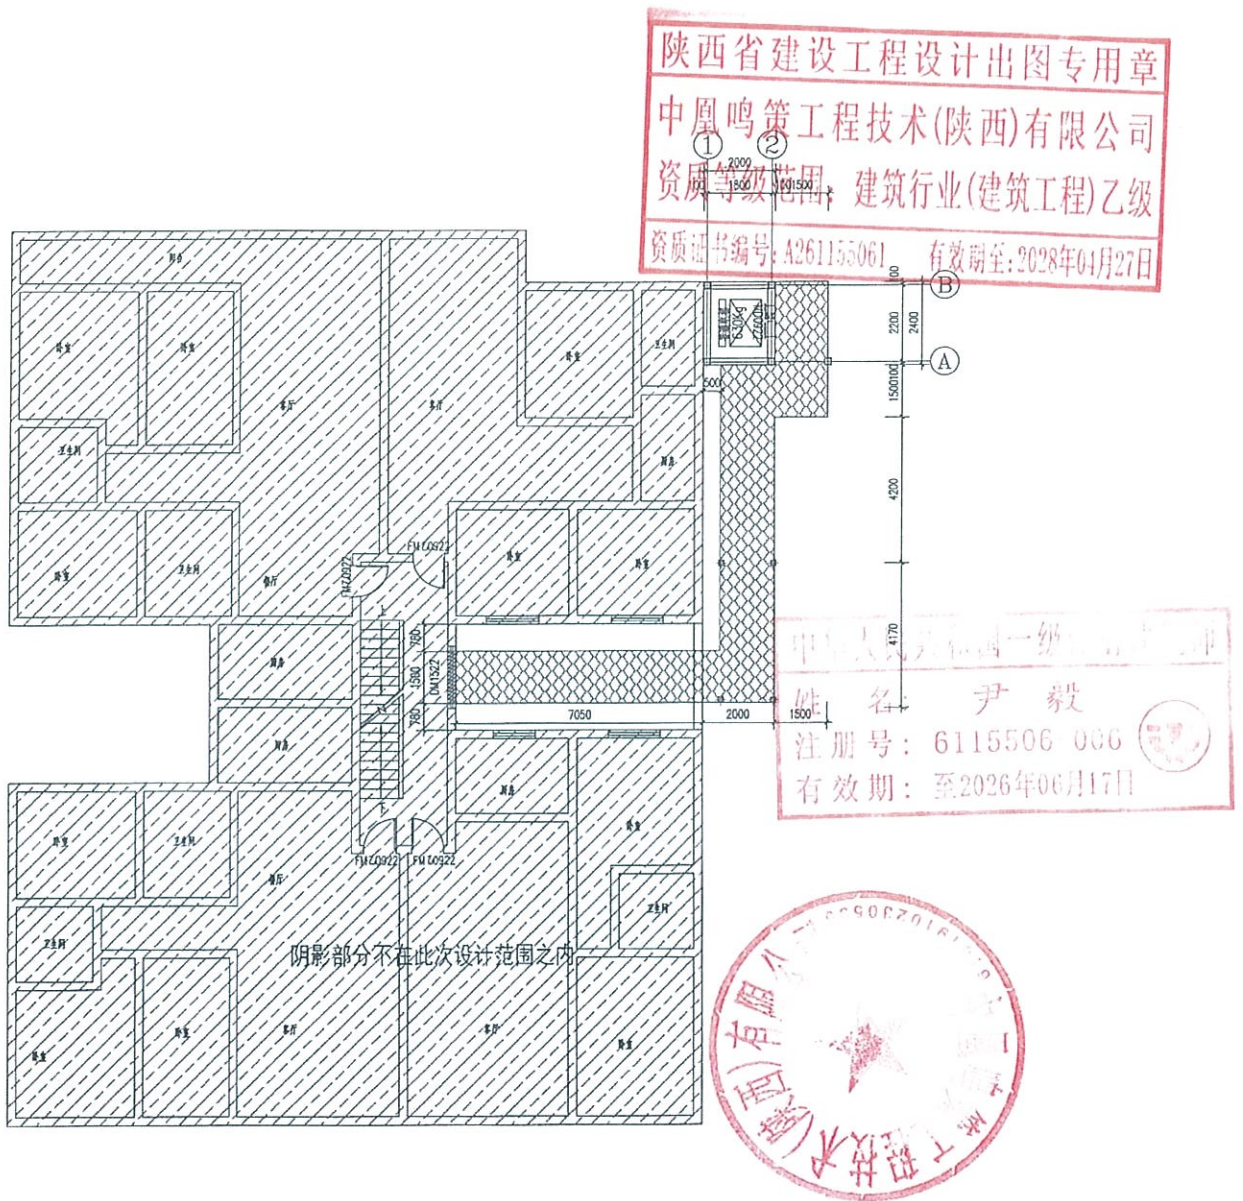


增设电梯标准层平面示意图 1:100

荣昌区西大街162号9号楼增设电梯立面图

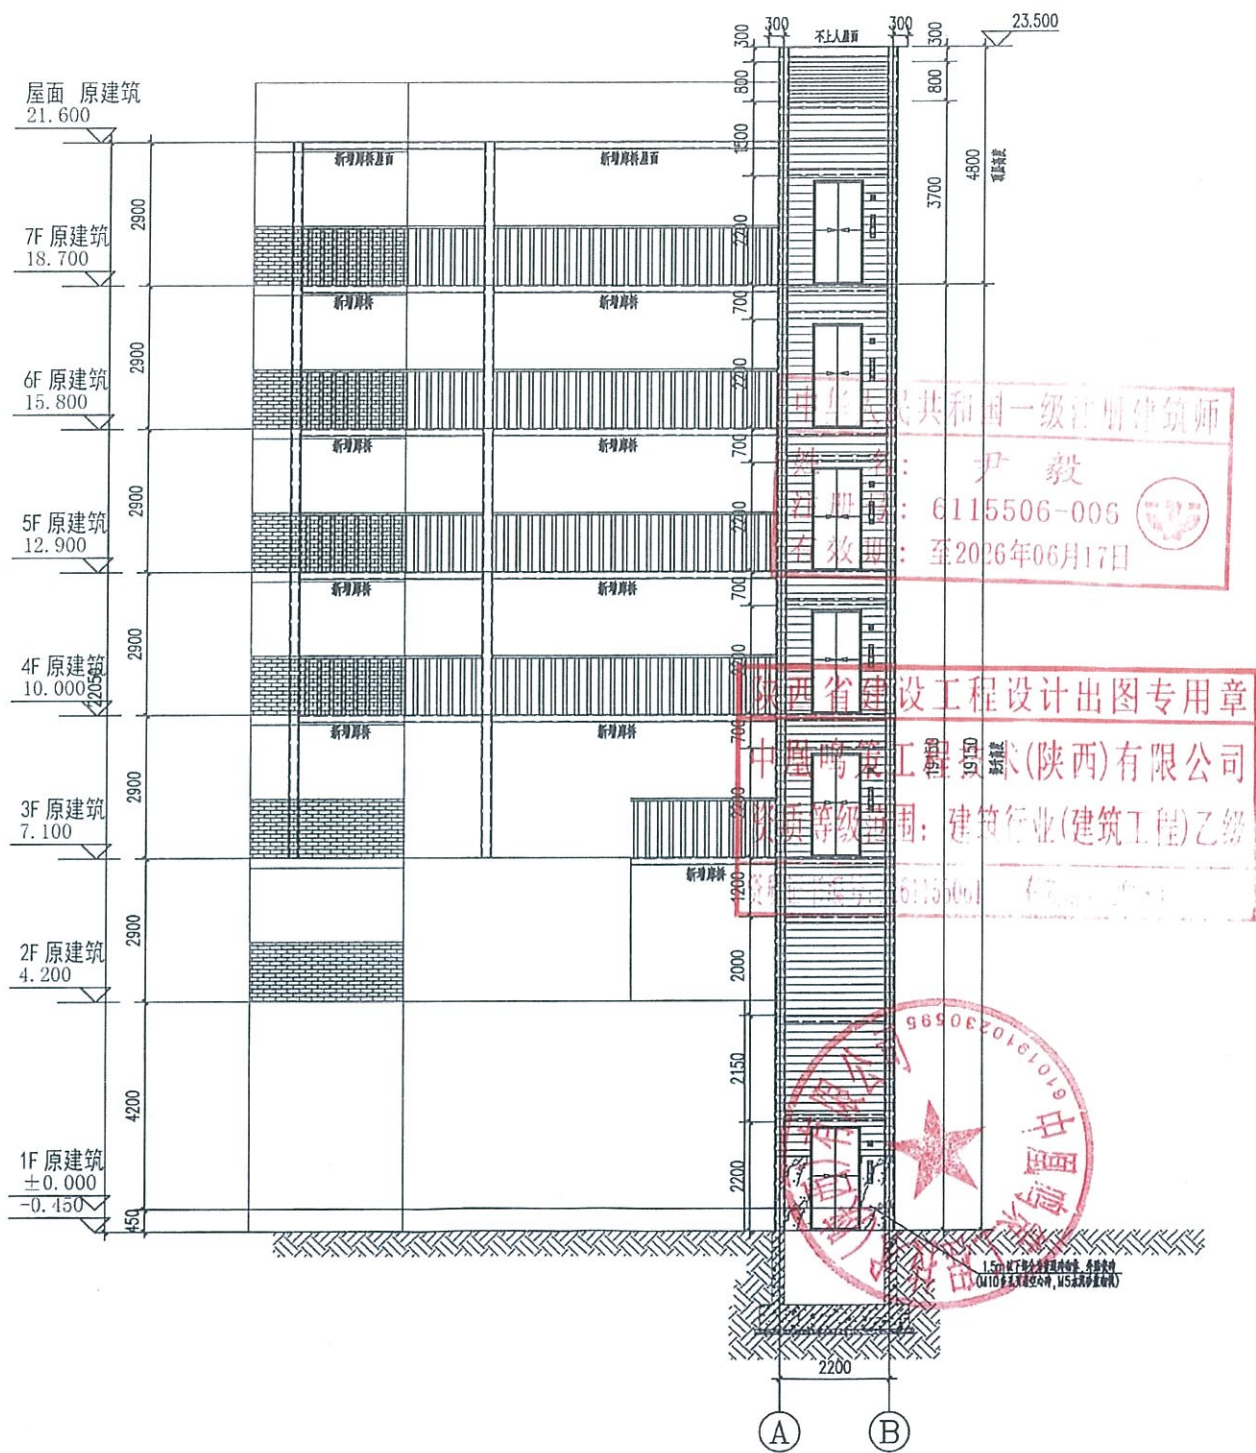

(A)-(B)轴立面图

荣昌区西大街162号9号楼增设电梯平面图

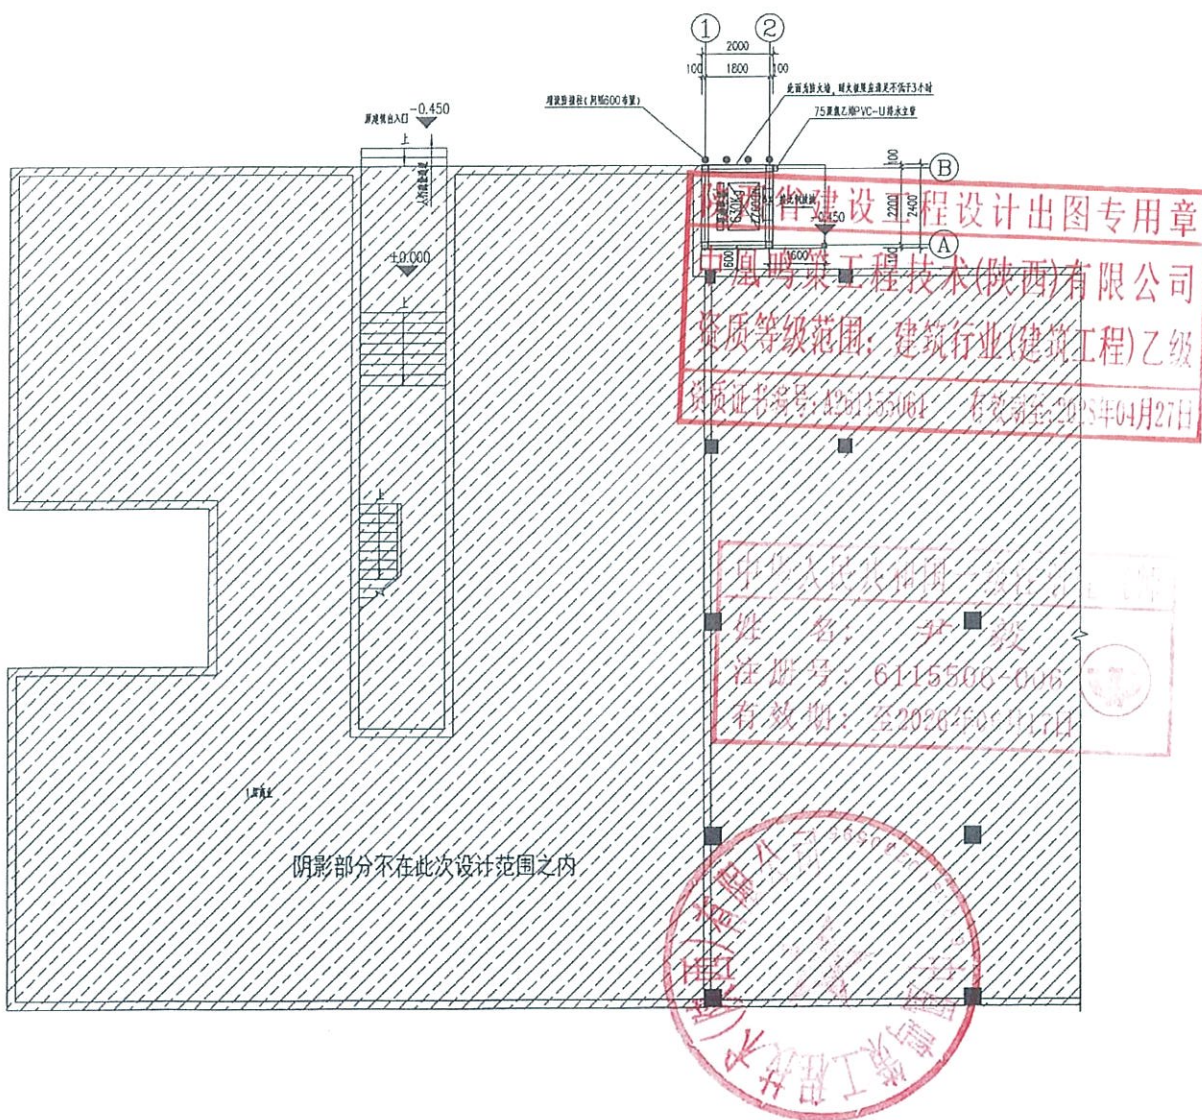

增设电梯首层平面示意图 1:100

