

关于荣昌区映月园 81 号 5 栋 1、2 单元 增设电梯的公示

荣昌区映月园 81 号 5 栋 1、2 单元小区业主及相关利害关系人：

荣昌区映月园 81 号 5 栋 1、2 单元位于荣昌区昌元街道玉屏社区，目前，该小区 5 栋 1、2 单元的部分业主申请在该单元增设电梯，现将设计方案及相关资料公示如下：

1. 荣昌区映月园 81 号 5 栋 1、2 单元增设电梯的书面申请；
2. 荣昌区映月园 81 号 5 栋 1、2 单元区位图；
3. 荣昌区映月园 81 号 5 栋 1、2 单元拟增设电梯现场照片；
4. 荣昌区映月园 81 号 5 栋 1、2 单元拟增设电梯平、立、剖面图。

公示单位：重庆市荣昌区人民政府昌元街道办事处

公示时间：2026 年 5 月 28 日至 2026 年 6 月 3 日

公示地点：荣昌区映月园 81 号 5 栋 1、2 单元附近

若荣昌区映月园 81 号 5 栋 1、2 单元业主及相关利害人有意见和建议，请注明身份（单位名称、机构代码证及法定代表人身份证明 / 个人姓名及身份证复印件）、联系电话和邮寄地址，应在自公示期届满后 5 个工作日内将书面意见、房产证（购房合同）等证明涉及其利害关系材料邮寄或直接提交至重庆市荣昌区昌元街道办事处。逾期未提出的，视为自动放弃权利。



荣昌区映月园 81 号 5 栋 1、2 单元业主及相关利害人如有异议，可自公示期届满后 5 个工作日内，向重庆市荣昌区昌元街道办提出书面听证申请，并提交房产证（或购买合同）等证明涉及其利害关系材料。逾期未提出的，视为自动放弃听证权利。

重庆市荣昌区人民政府昌元街道办事处

2026 年 5 月 28 日

（联系人：姜老师，联系电话：023-61478296，邮编：402460，地址：荣昌区昌元街道办事处 213 室。）

电梯安装申请书

梁山区昌元街道办事处：

我们是 映月园1栋1-2单元 住户，本单元（楼栋）共计 7 层，共 40 户业主，专有部分面积共 2636 平方米，未被纳入征收范围。

我们依据《重庆市既有住宅增设电梯管理办法》第六条有关申请的规定，经本单元（楼栋）内专有部分面积占比 三分之二以上 的业主且人数占比 三分之二以上 的业主参与表决，并经参与表决的专有部分面积占比 四分之三以上 的业主且参与表决人数占比 四分之三以上 的业主同意，特向贵单位申请安装电梯。

特此申请。经查大部分已知晓，只有一家法拍房无法联系。

郭守村 情属属实
2024.6.3.

年 月 日

业主书面同意意见

昌元花园业主委员会 5幢1、2单元业主书面同意意见

序号	姓名	身份证号	房号	联系电话	签名 (加盖公章)
1	蔡尔美		4-2		蔡尔美
2	蔡太东		3-2		蔡太东
3	陈鑫		5-2		陈鑫
4	陈小玲		3-1		陈小玲
5	姜康全		4-4		姜康全
6	黄志宏		6-4		黄志宏
7	杨光美		7-1		杨光美
8	刘家昕		7-2		刘家昕
9	陈得敏		7-4		陈得敏
10	孙心梅		4-4		孙心梅
11	郭志敏		7-3		郭志敏
12	黄全		5-2		黄全
13	刘晓东		5-3		刘晓东
14	张新月		6-2		张新月
15	易富坤		3-1		易富坤
16	张辉		7-3		张辉
17	温应玲		4-1		温应玲
18	张世坤		4-3		张世坤
19	郑尚志		4-2		郑尚志
20	刘洪		7-2		刘洪
21	郭以碧		5-3		郭以碧
22	张邦法		4-3		张邦法
23					
24					
25					
26					
27					
28					

5

业主书面同意意见

荣昌区 昌元街道明月阁5幢1-2 单元增设电梯施工图，取得了以下业主书面同意：

序号	姓名	身份证号	房号	联系电话	签名(加盖手印)
1	龙方贵		6-2		龙方贵
2	黎廷玉		3-3		黎廷玉
3	蒋彪		5-1		蒋彪
4	刘申奎		6-1		刘申奎
5	李孟茂		3-4		李孟茂
6					
7					
茶楼转让/转租

联系人: 李女士 18223435583

聚友閣茶樓

电话: 46734576

81

81


1702360777

83

Yellow tarp covering a motorcycle




渝·A
1M247
远大车业
雅迪
18751277

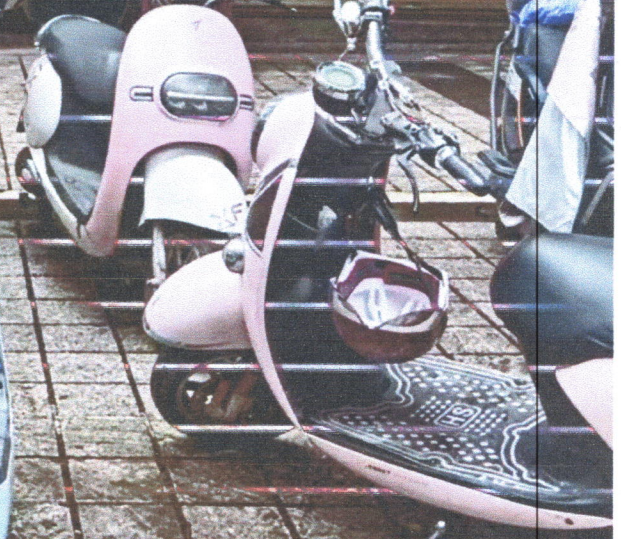

79

83


荣昌区映月园5栋1, 2单元增设电梯示意图

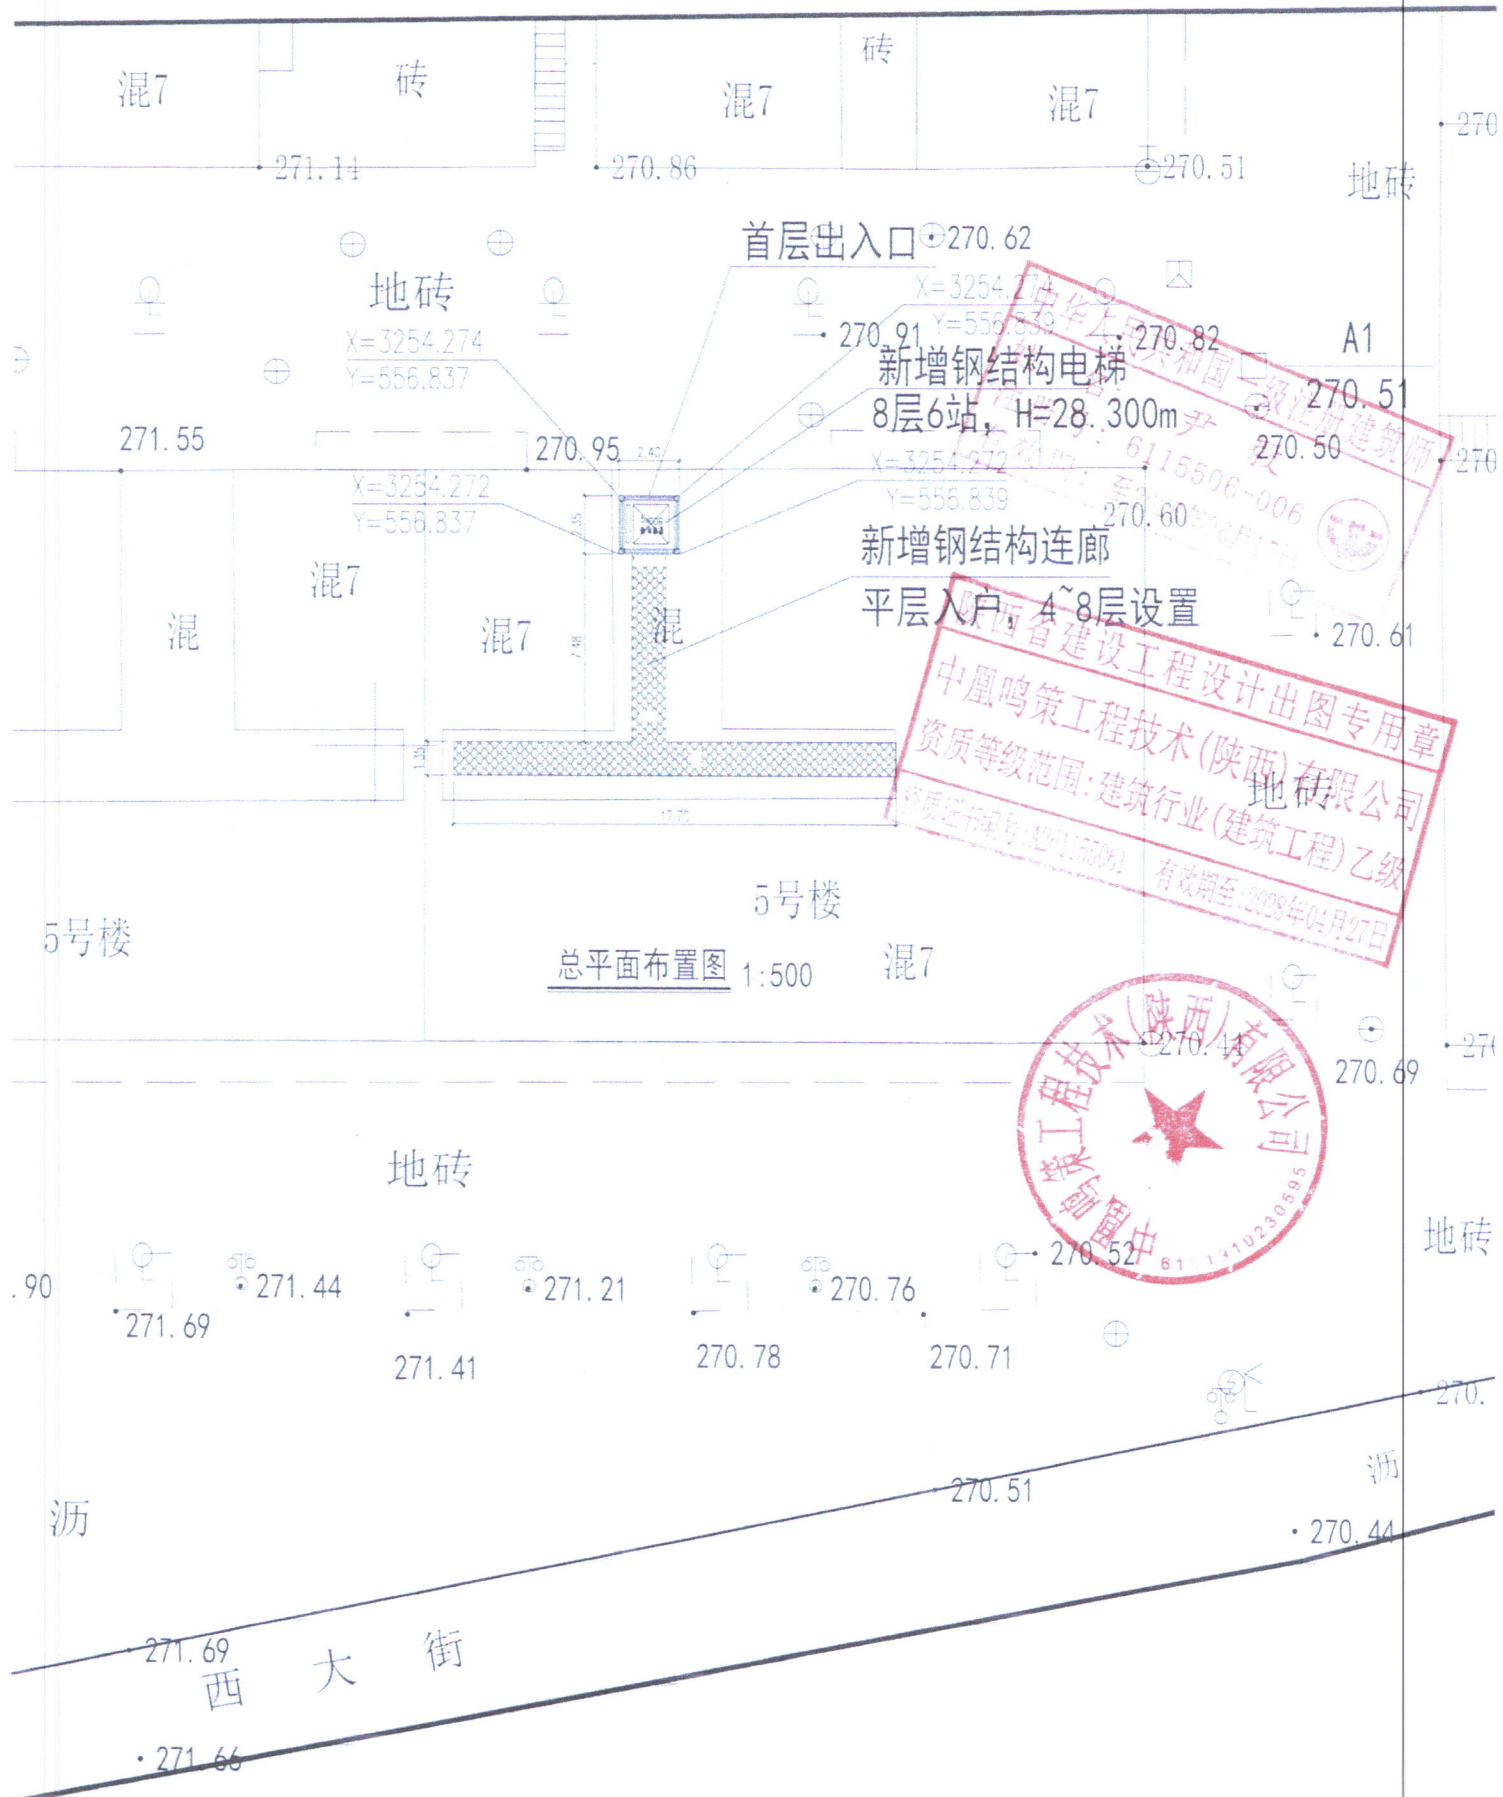

陕西省建设工程设计出图专用章
中凰鸣策工程技术(陕西)有限公司
资质等级范围:建筑行业(建筑工程)乙级
资质证书编号: A21155061 有效期至:2028年04月27日




荣昌区映月园5栋1, 2单元增设电梯示意图

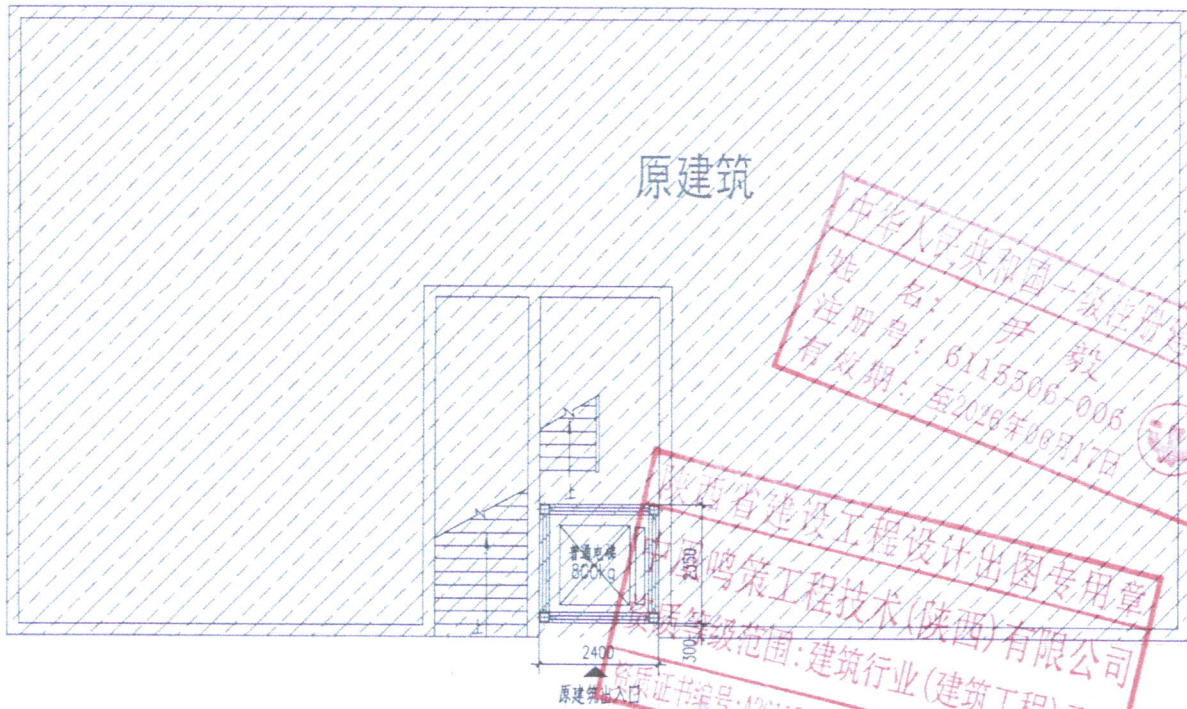

中华人民共和国一级注册建筑师
姓名: 尹毅
注册号: 6115306-006
有效期至: 至2026年06月17日

陕西省建设工程设计出图专用章
鸣策工程技术(陕西)有限公司
资质等级范围: 建筑行业(建筑工程)乙级
资质证书编号: A261155061 有效期至: 2028年04月27日


增设电梯一层示意图 1:100

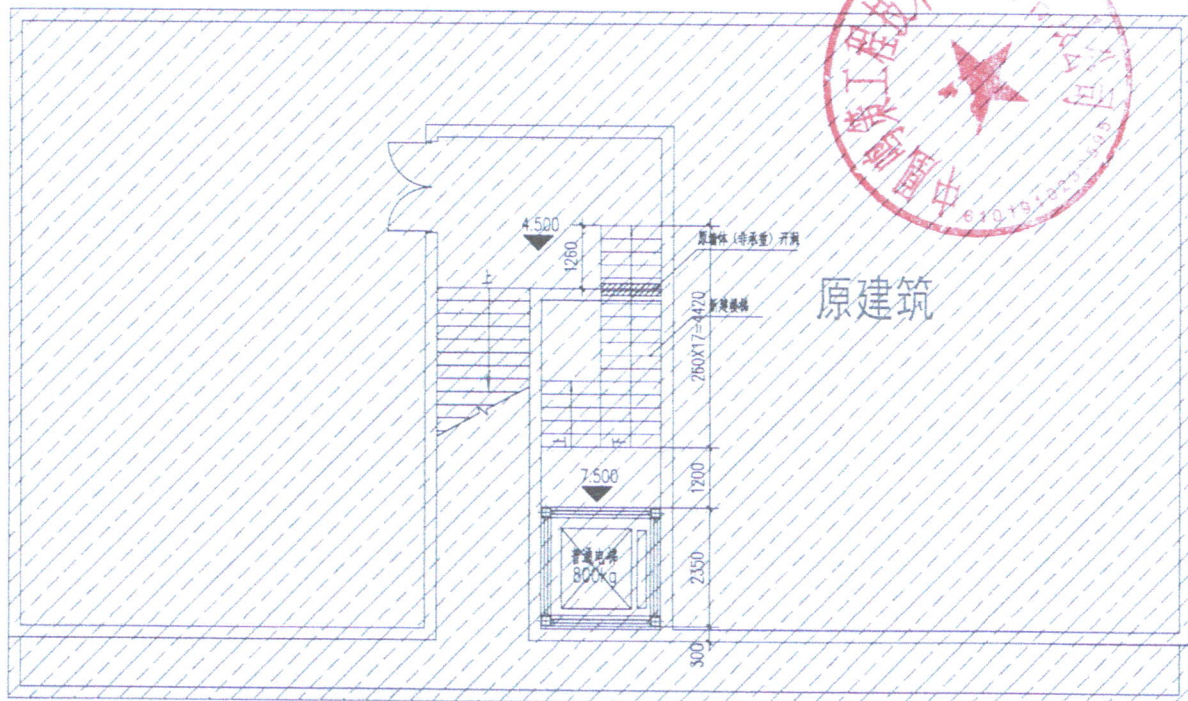

鸣策工程技术(陕西)有限公司
一级注册建筑师
尹毅

增设电梯二层示意图 1:100

荣昌区映月园5栋1, 2单元增设电梯示意图

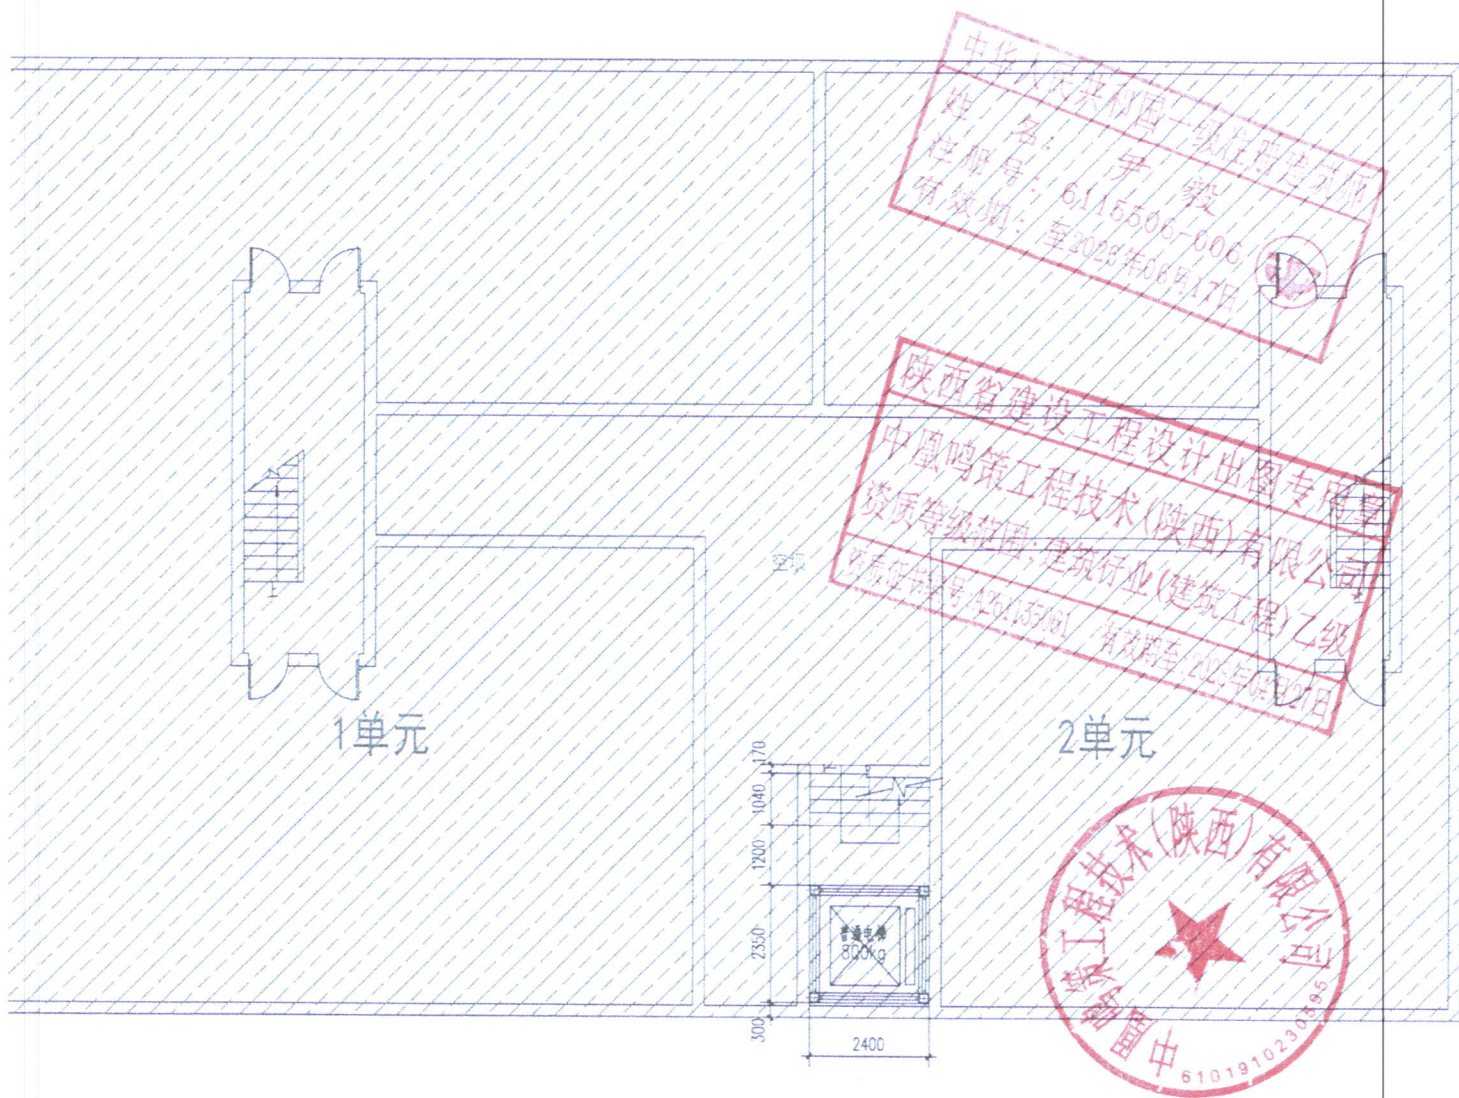

增设电梯三层示意图 1:100