

关于荣昌区荣城世家 S4 栋 1 单元 增设电梯的公示

荣昌区荣城世家 S4 栋 1 单元小区业主及相关利害关系人：

荣昌区荣城世家 S4 幢 1 单元位于荣昌区昌元街道白象社区，该小区东临启昌二期、南临启昌一期、西临 学院路小学 、北临 69 队荣昌汽车站，目前，该小区 S4 栋 1 单元的部分业主申请在该单元增设电梯，现将设计方案及相关资料公示如下：

1. 荣昌区荣城世家 S4 栋 1 单元增设电梯的申请资料；
2. 荣昌区荣城世家 S4 栋 1 单元区位图；
3. 荣昌区荣城世家 S4 栋 1 单元拟增设电梯现场照片；
4. 荣昌区荣城世家 S4 栋 1 单元拟增设电梯平、立、剖面图。

公示单位：重庆市荣昌区人民政府昌元街道办事处

公示时间：2026 年 1 月 9 日至 2026 年 1 月 15 日

公示地点：荣昌区荣城世家 S4 栋 1 单元附近

若荣昌区荣城世家 S4 栋 1 单元业主及相关利害人有意见和建议，请注明身份（单位名称、机构代码证及法定代表人身份证明 / 个人姓名及身份证复印件）、联系电话和邮寄地址，应在自公示期届满后 5 个工作日内将书面意见、房产证（购房合同）等证明涉及其利害关系材料邮寄或直接提交至重庆市荣昌区昌元街道办事处。逾期未提出的，视为自动放弃权利。



荣昌区荣城世家 S4 栋 1 单元业主及相关利害关系人如有异议，可自公示期届满后 5 个工作日内，向重庆市荣昌区昌元街道办提出书面听证申请，并提交房产证（或购买合同）等证明涉及其利害关系材料。逾期未提出的，视为自动放弃听证权利。

重庆市荣昌区人民政府昌元街道办事处

2026 年 1 月 9 日

（联系人：姜老师，联系电话：023-61478296，邮编：402460，地址：荣昌区昌元街道办事处 213 室。）

电梯安装申请书

重庆市荣昌区人民政府昌元街道办事处：

我们是荣昌区 荣城世家 S4 栋 1 单元 住户，本单元（楼栋）共计 7 层，约有 24 户业主，专有部分面积约 2223 平方米，未被纳入征收范围。

我们依据《重庆市既有住宅增设电梯管理办法》第六条有关申请的规定，经本单元（楼栋）内专有部分面积占比 三分之二以上 的业主且人数占比 三分之二以上 的业主参与表决，并经参与表决的专有部分面积占比 四分之三以上 的业主且参与表决人数占比 四分之三以上 的业主同意，特向贵单位申请安装电梯。

荣城世家 S4 栋 1 单元安装电梯，经网格员入户核实 S4 栋 1 单元的业主同意安装电梯，情况属实。

经现场核查，情况属实。

网格员：张永明

叶强

2025.10.14

2025.10.15

特此申请。（申请人名单附后）


年 月 日

业主书面同意意见

荣昌区 学院路荣城世家 单元增设电梯施工图方案(占绿情况), 取得了以下业主书面同意:



序号	户号	户主	身份证号	联系电话	意见	签字+手印
1	6-3	钟其珍			✓	钟其珍
2	6-4	吕利			✓	吕利
3	4-3	吕开容			✓	吕开容
4	4-1	万灵			✓	万灵
5	6-2	袁凤娇			同意	袁凤娇
6	3-2	唐燕			同意	唐燕
7	5-4	李先富			同意	李先富
8	4-4	陈宗建			同意	陈宗建
9	5-3	蒋兴中			参加	蒋兴中
10	6-1	邱寿娥			同意	邱寿娥
11	5-2	唐燕				
12	7-4	姜如照			同意	姜如照
13	7-2	蒋坤华			同意	蒋坤华
14	7-3	李玉琴			同意	李玉琴
15	7-1	陈方菊			同意	陈方菊
16	3-3	易明强				易明强
17	3-4	李建珍			同意	李建珍
18	2-4	何邦琴			同意	何邦琴
19						
20						
21						
22						
23						
24						
25						
26						
27						
28						



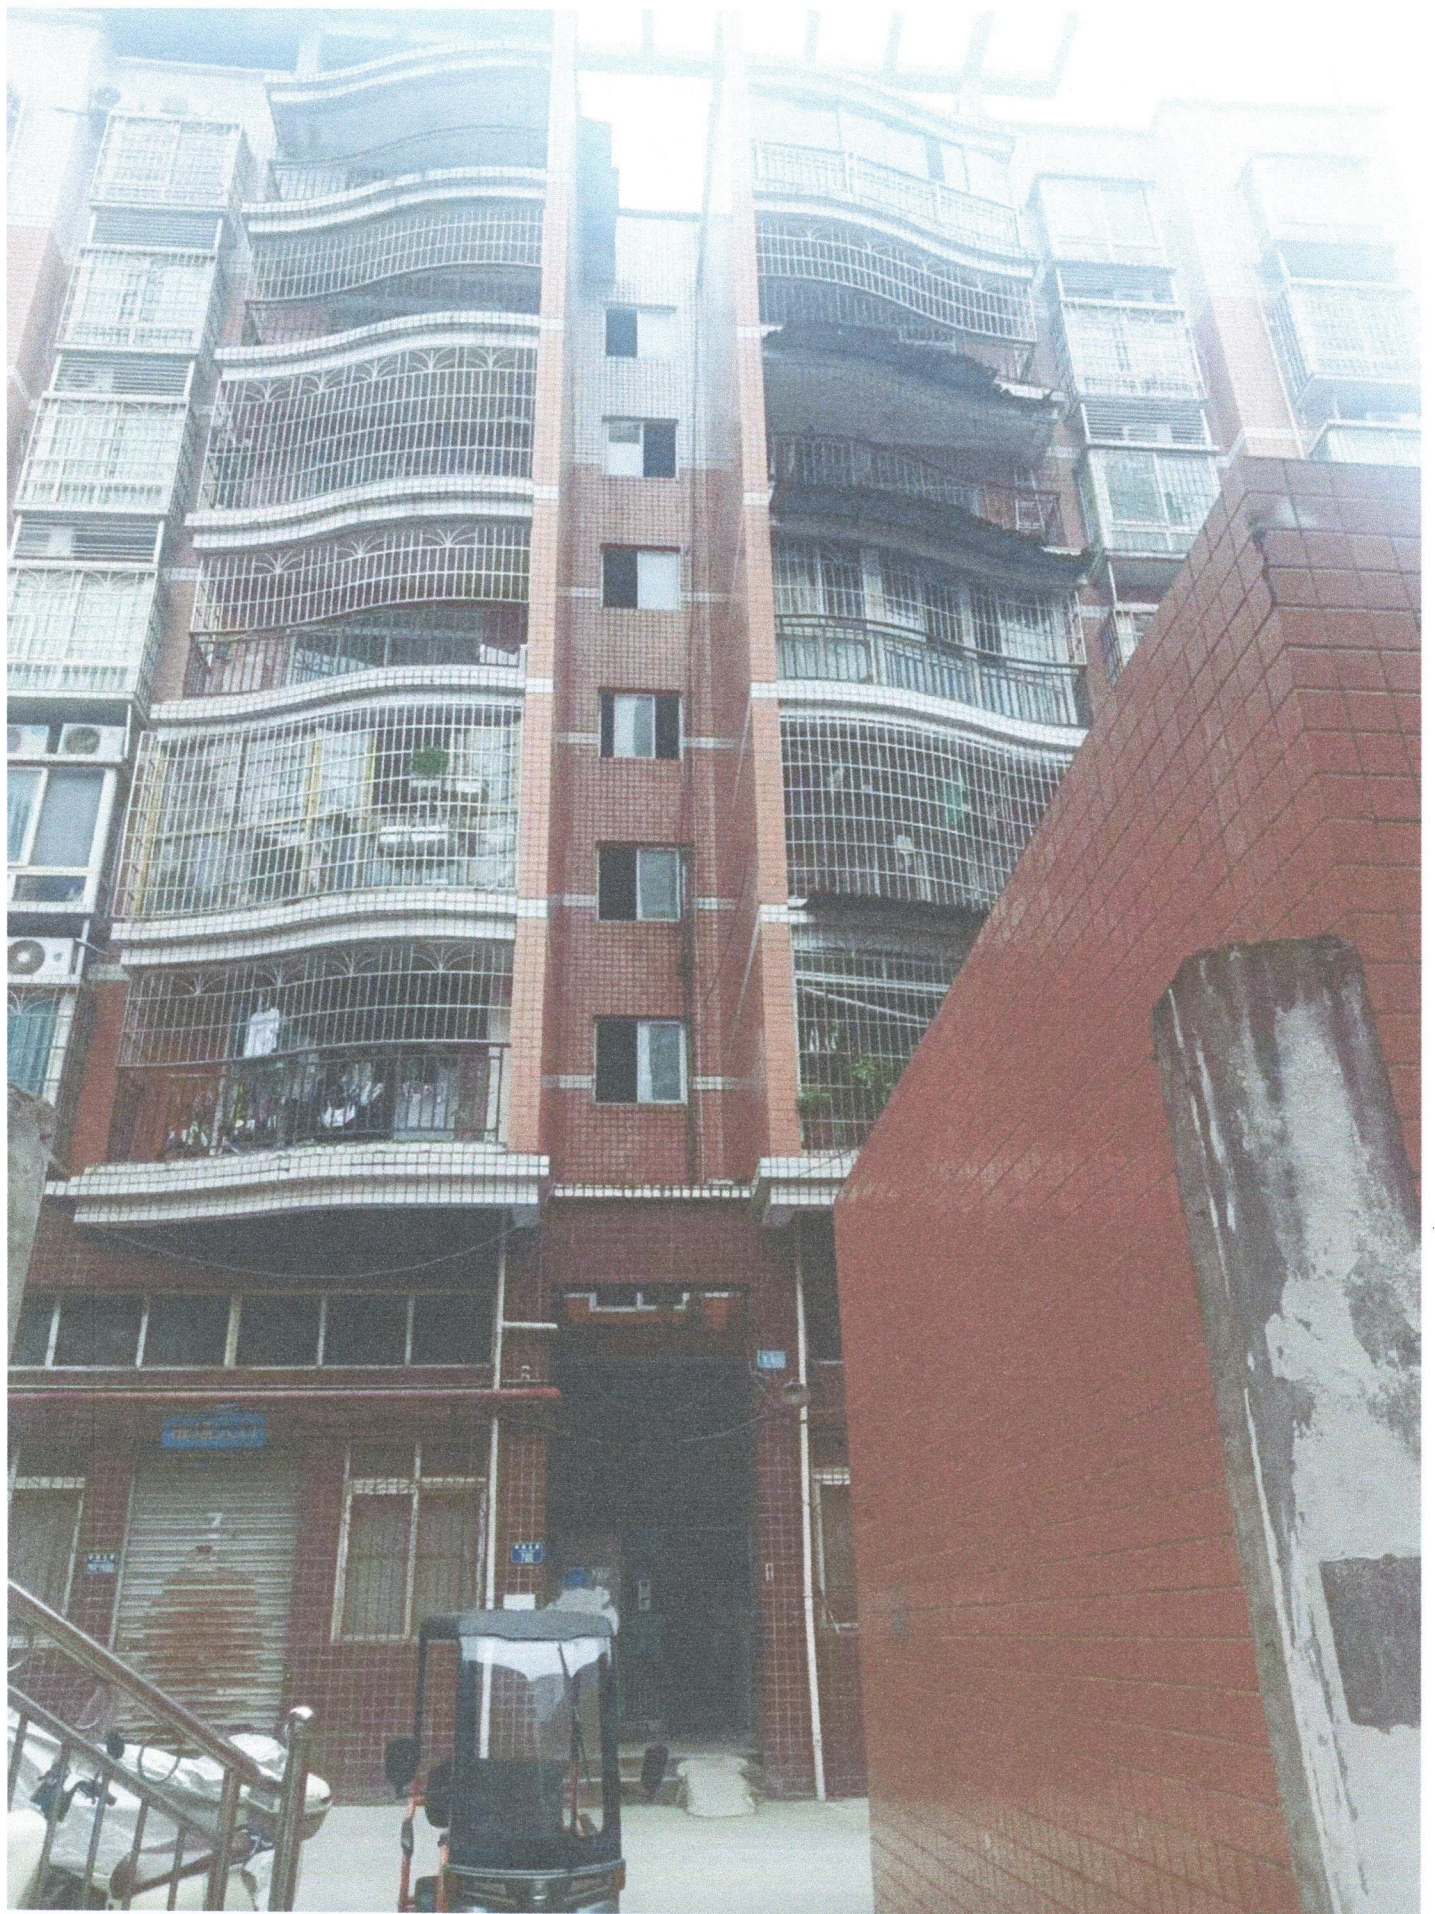




荣昌区荣城世家S4栋1单元增设电梯示意图

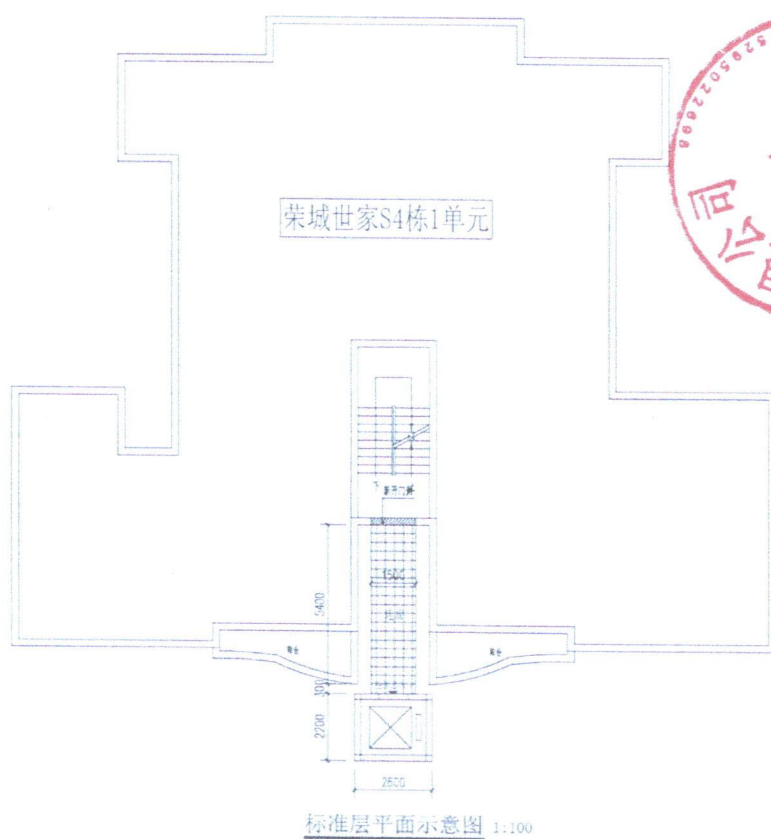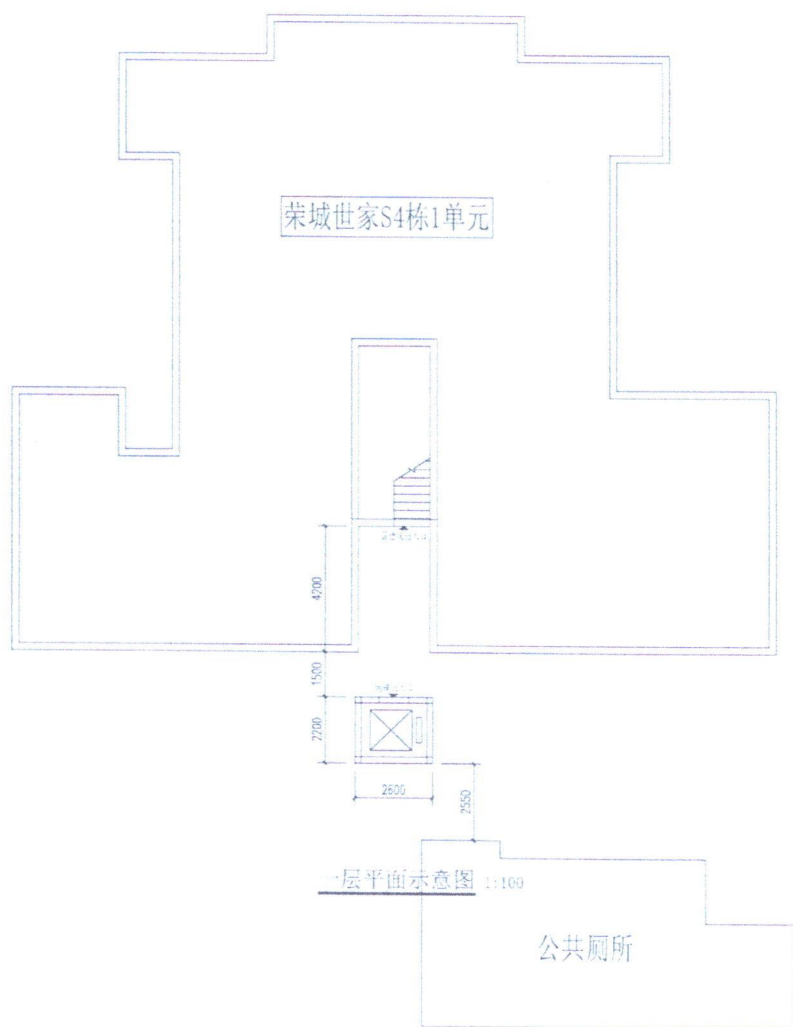


荣昌区荣城世家S4栋1单元增设电梯示意图

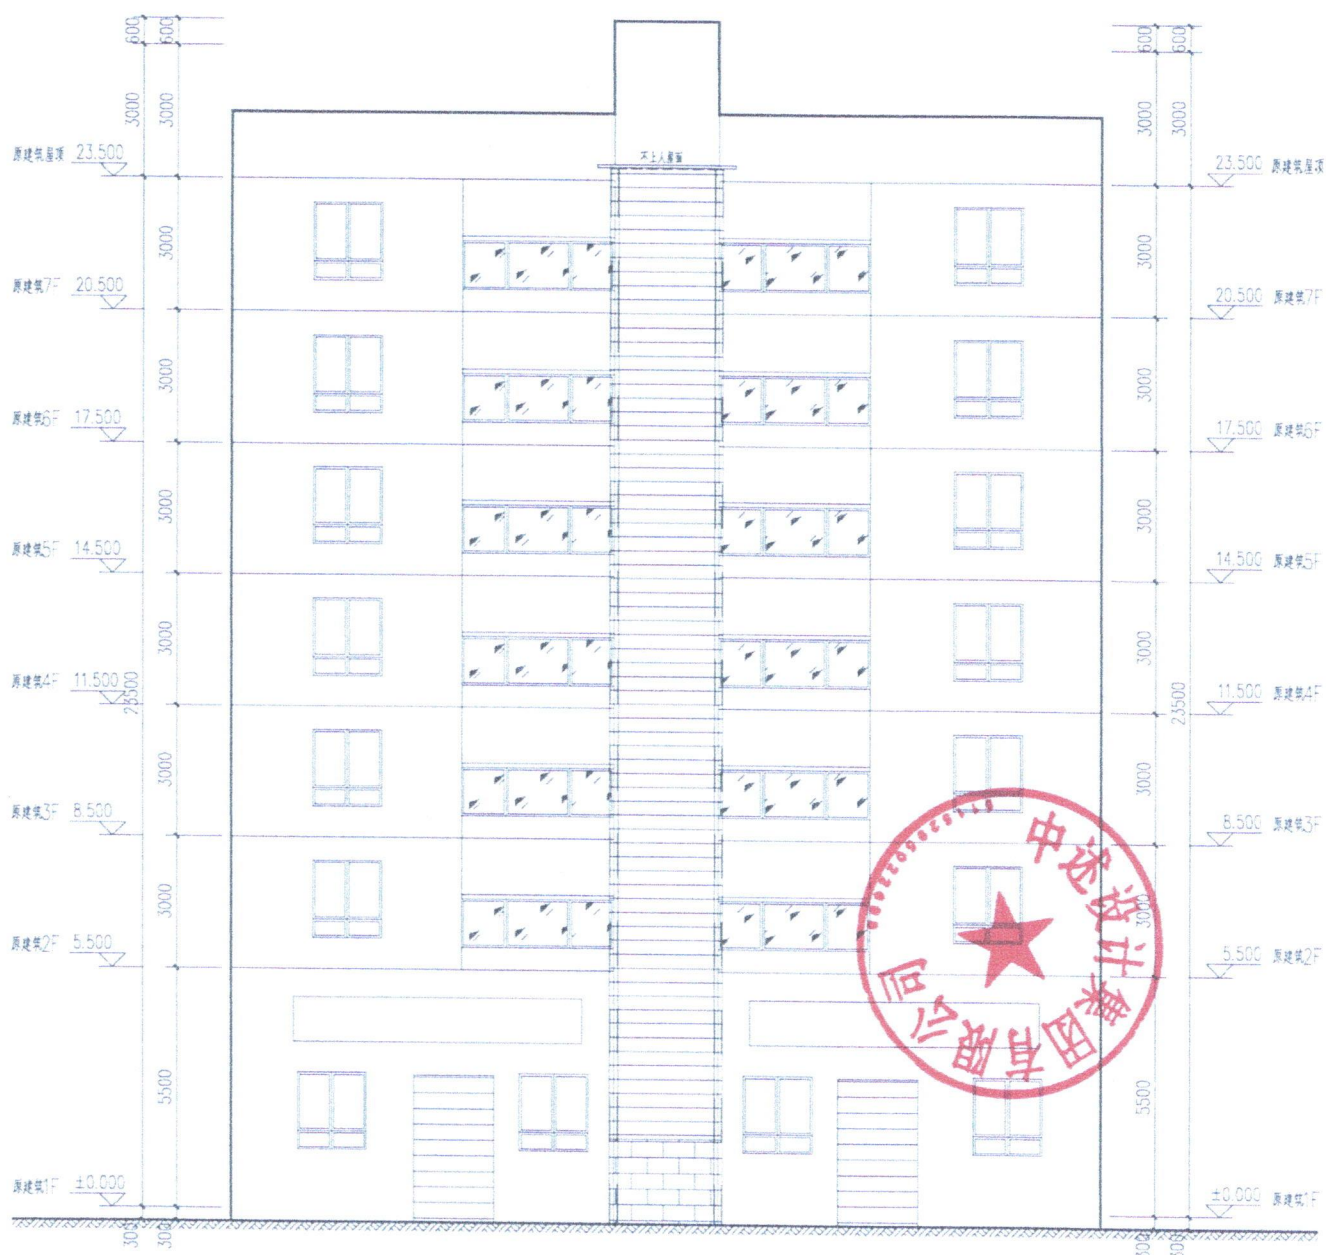

立面示意图 1:100

荣昌区荣城世家S4栋1单元增设电梯示意图

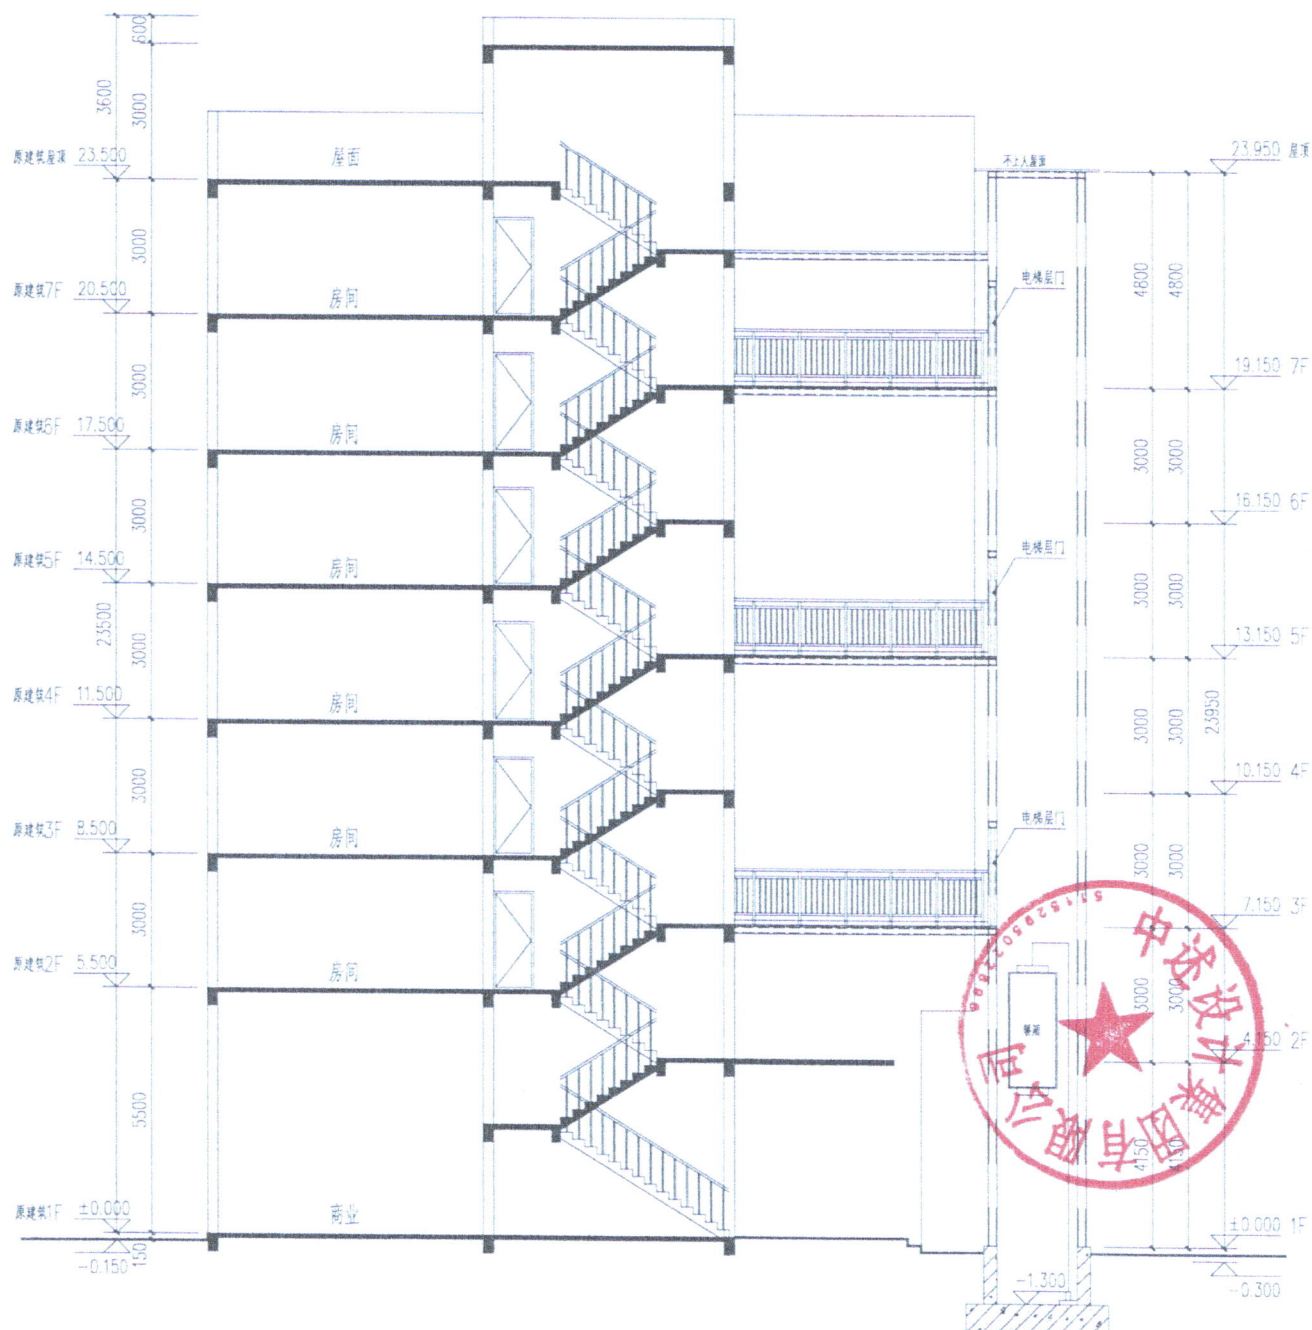

剖面示意图 1:100